










COMUNE DI CENTALLO		PROV. DI CUNEO
PIANO DI RECUPERO DI LIBERA INIZIATIVA		
TAV. 2C	Situazione Attuale - BLOCCO C	
DITTA	Ambrogio Silvano e Ambrogio Carla	
LOCALITA'	Largo Vico n.1 / Via Ospedale n.20 / Via Crispi	
OGGETTO	<ul style="list-style-type: none"> - Ingrandimento illustrativo scala 1:500 - Pianta piano terreno scala 1:100 - Pianta piano primo scala 1:100 - Pianta piano secondo scala 1:100 - Sezioni C-C e D-D scala 1:100 - Prospetto Sud scala 1:100 - Prospetto Ovest scala 1:100 - Prospetto Nord scala 1:100 	
RICHIEDENTI	
 		spazio riservato al comune
<small> STUDIO TECNICO LAMBERTI - BBDO - SANPPIÙ GEOMETRI ASSOCIATI di Lambert geom. Umberto, Basso geom. Tiziana, Sanpapi geom. Gian P. VIA OSPEDALE 20/1 - LARGO VICO N. 1 - 10044 CENTALLO (CN) tel. e fax 0171/214948 - email studiotecnico@lamberti.it </small>		
<small> LUCA DAMIANO ARCHITETTO Via Cristoforo Colombo n°5, Fr. San Rocco - 05103 BENEZZANO P. VIA CANTALUPO 145 - Tel. e Fax. 071/89330 - Cell. 339.489286 tel. e fax 071/214948 - email luca@studiodamiano.net </small>		
file 2021000 V2 - APR 2021		



INGRANDIMENTO ILLUSTRATIVO

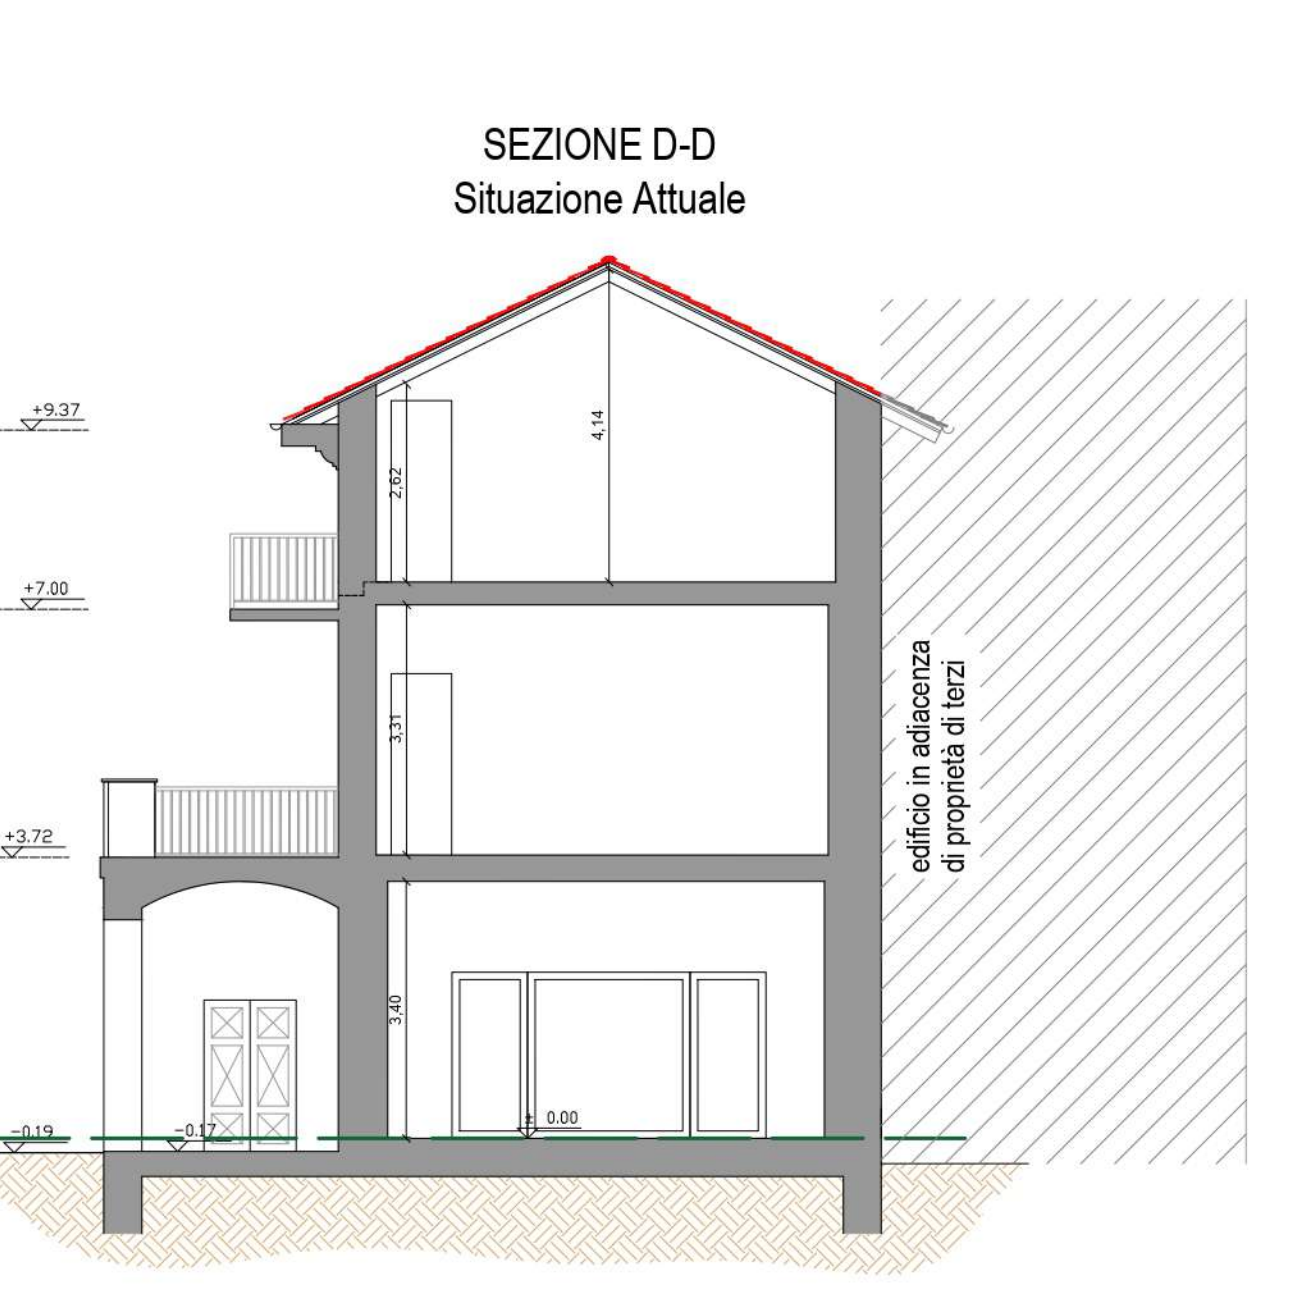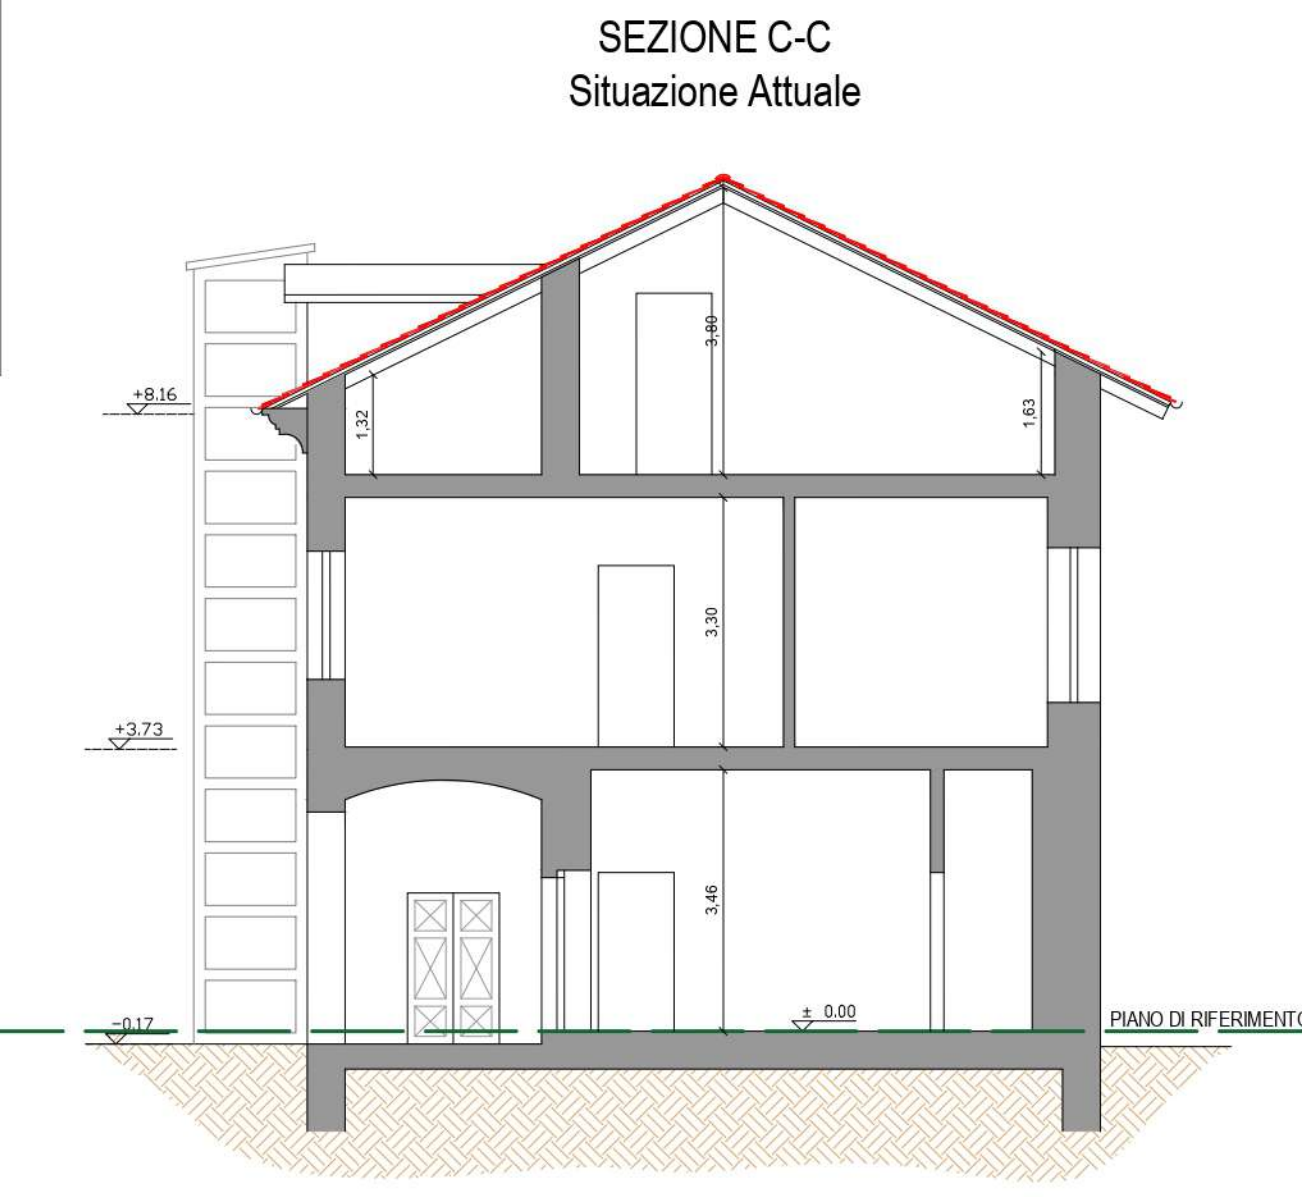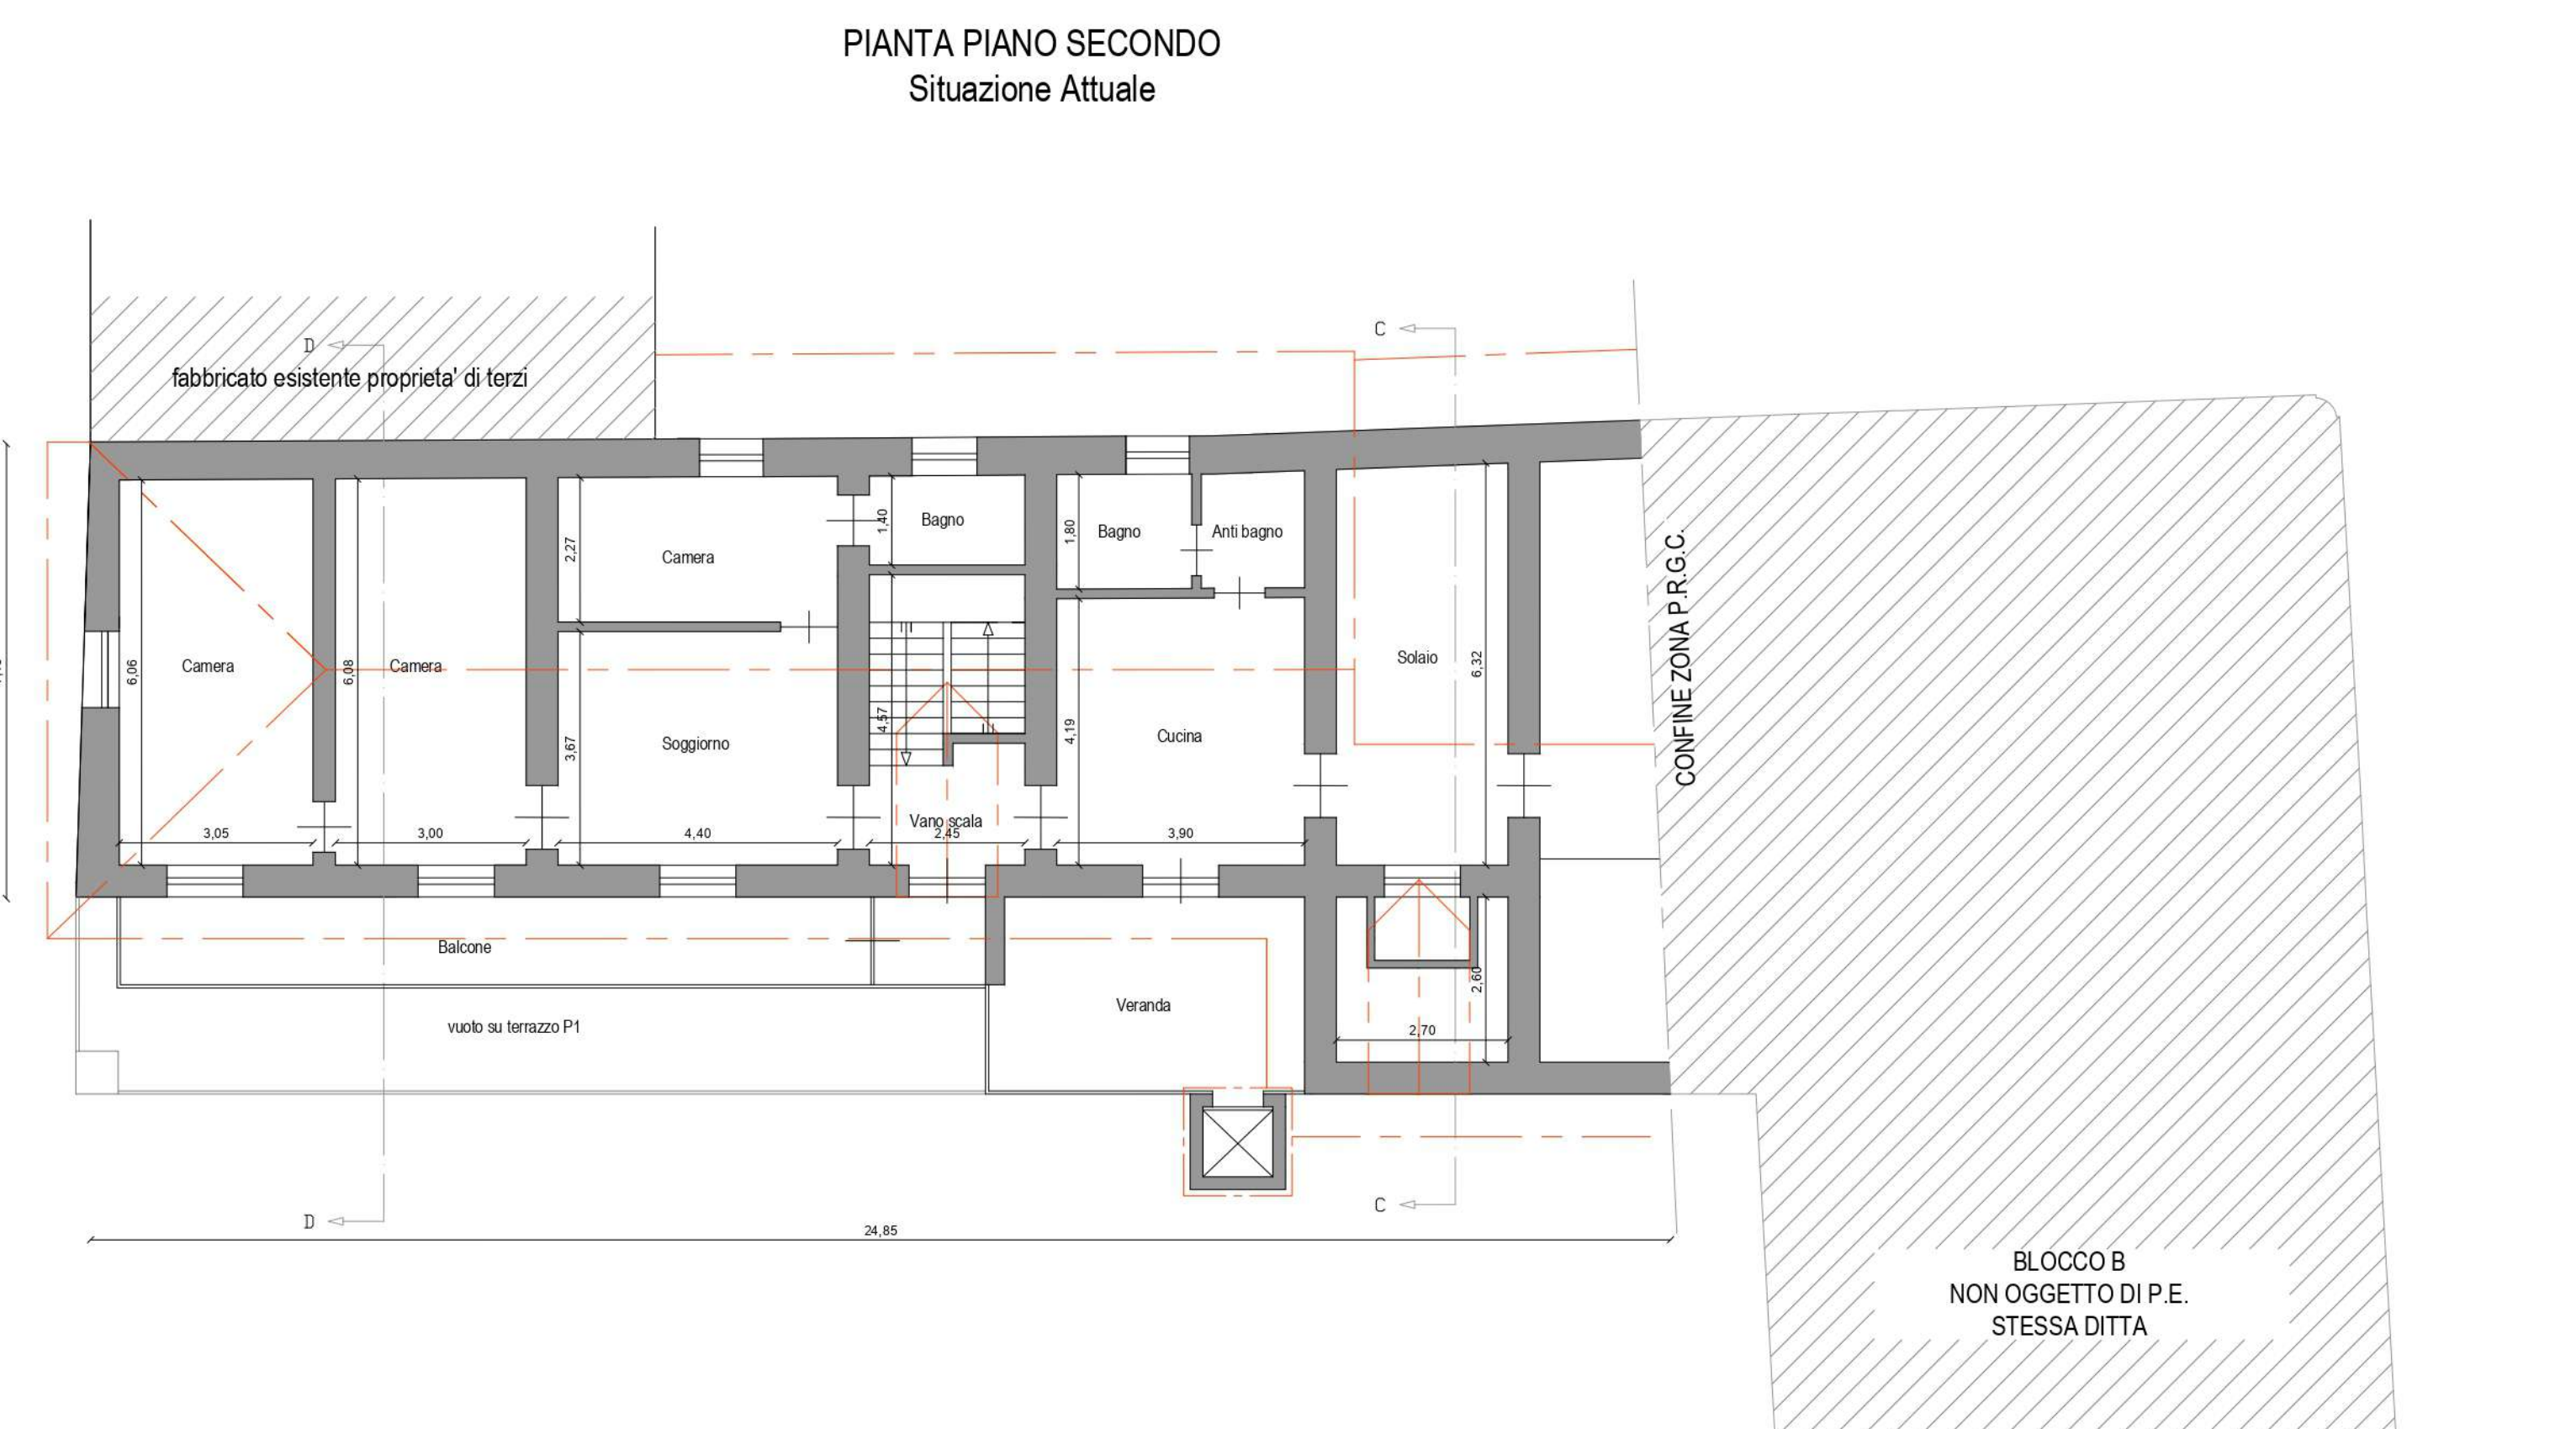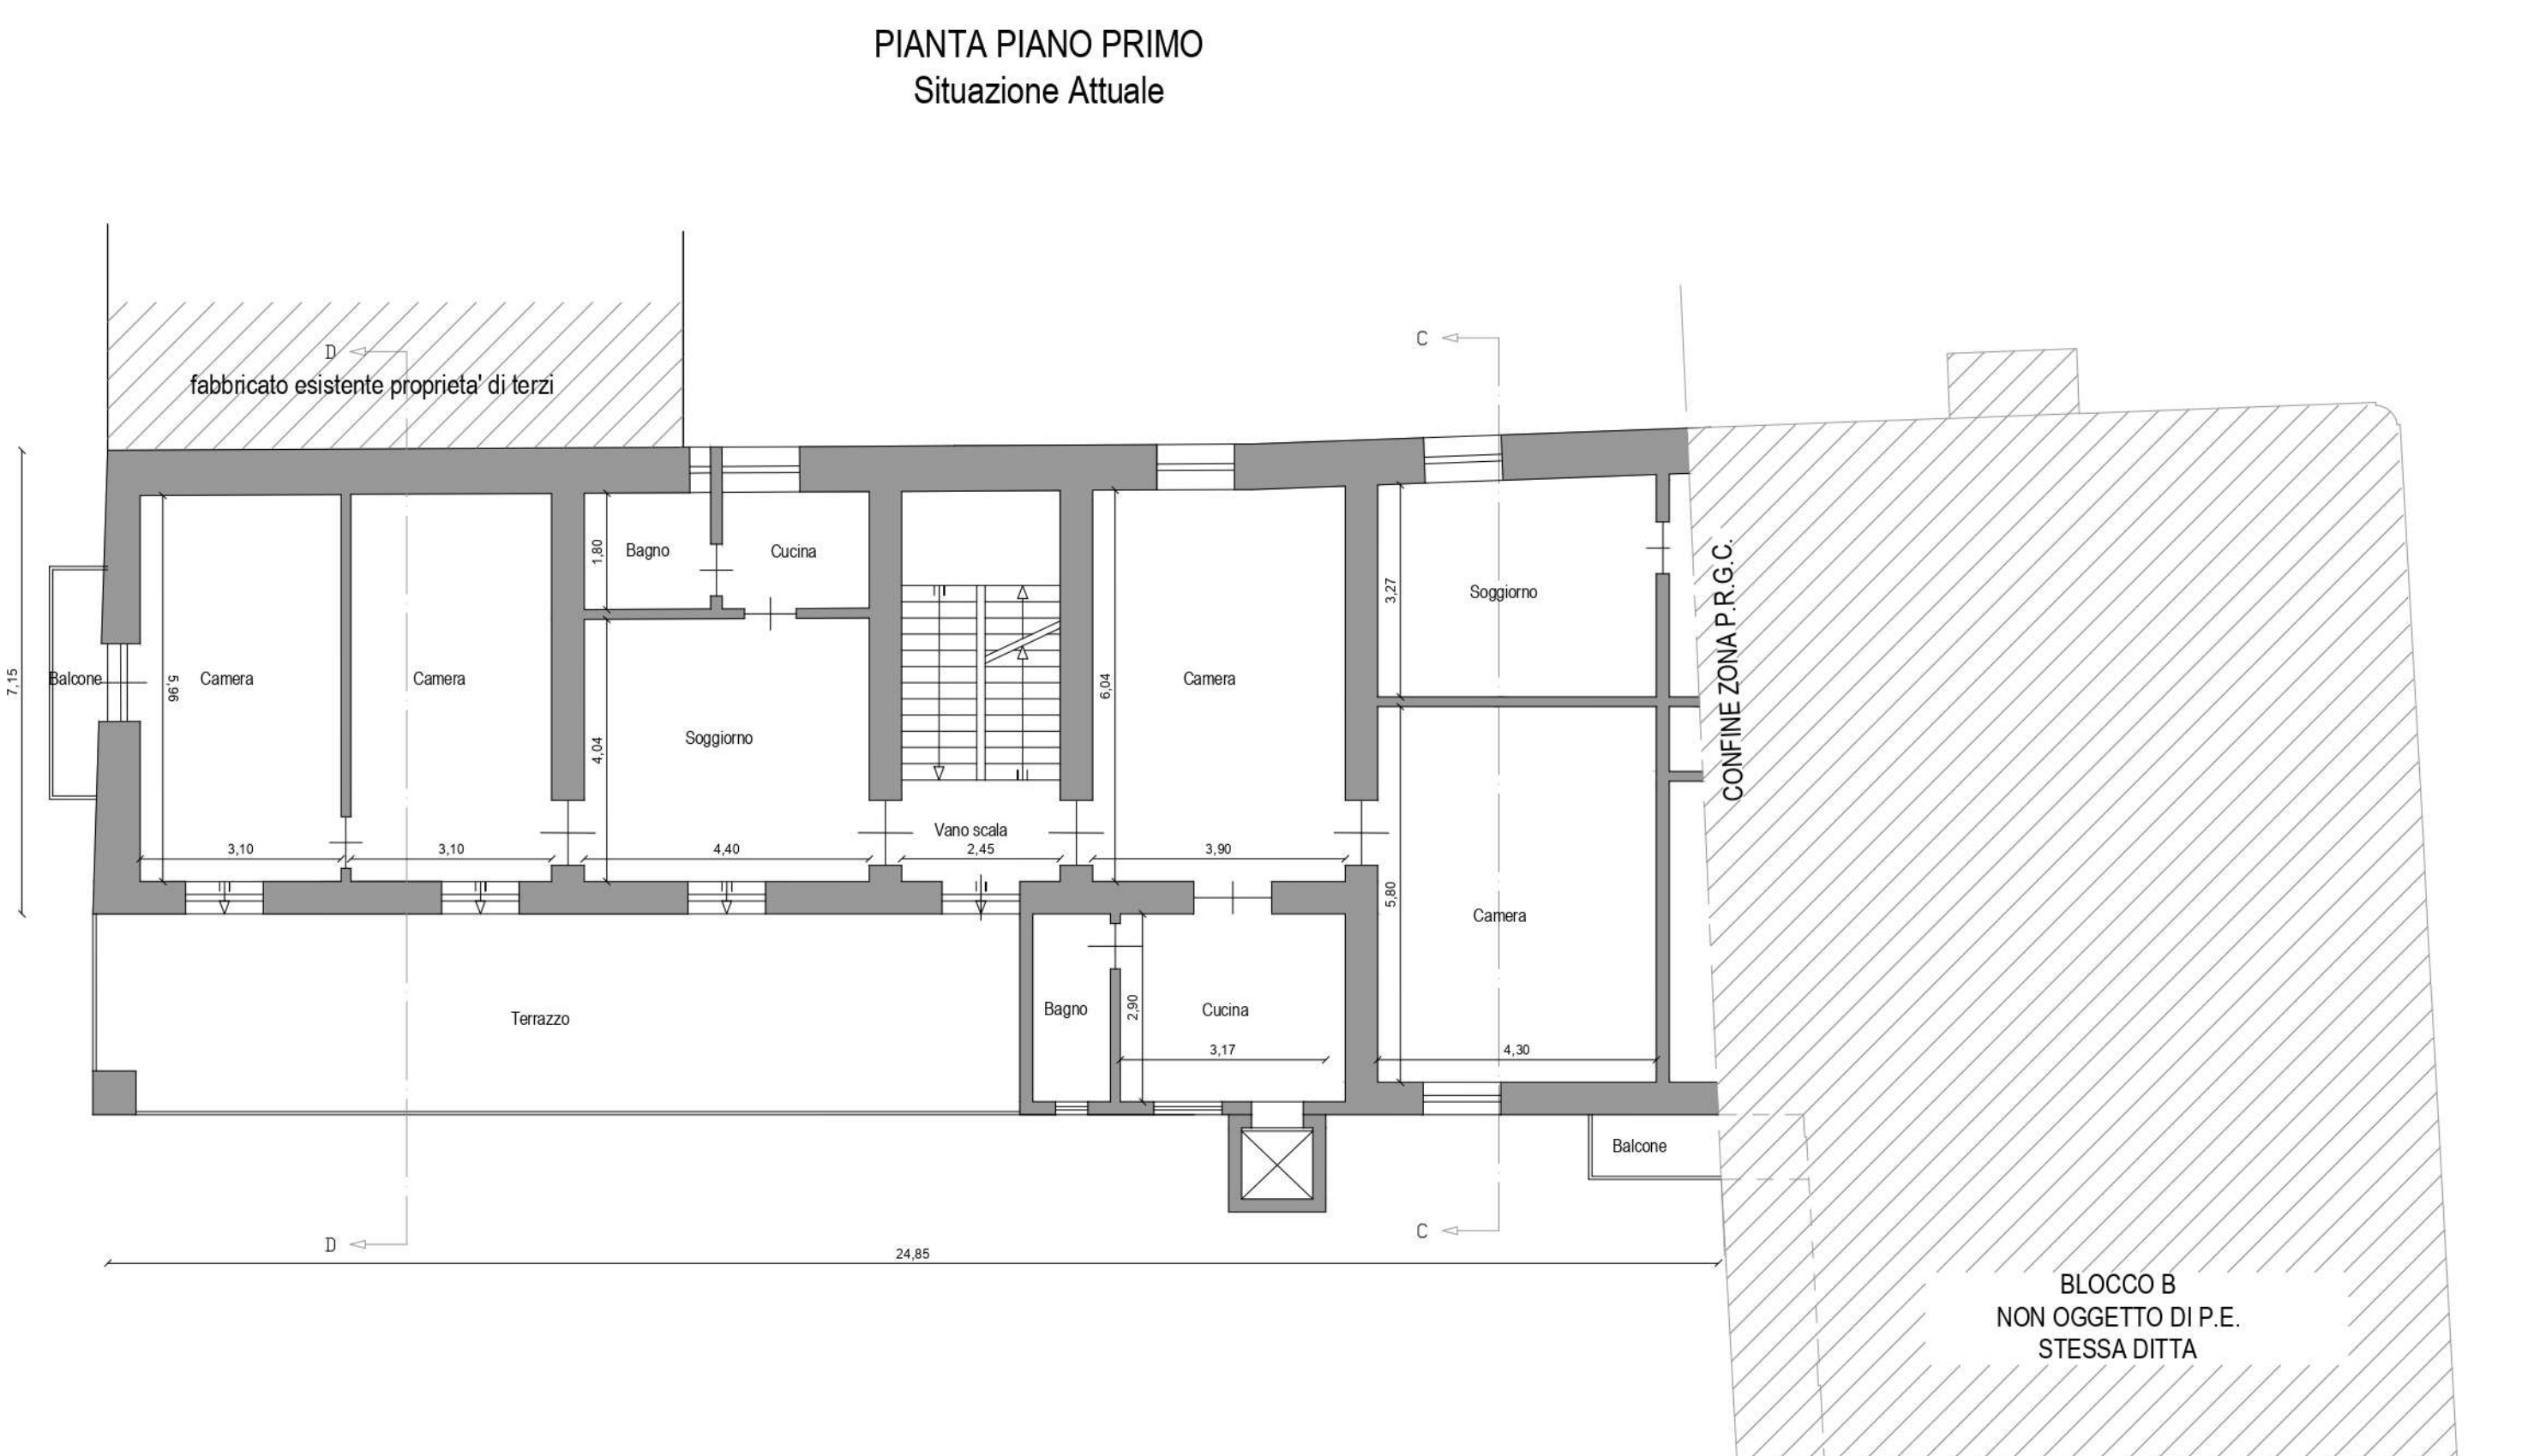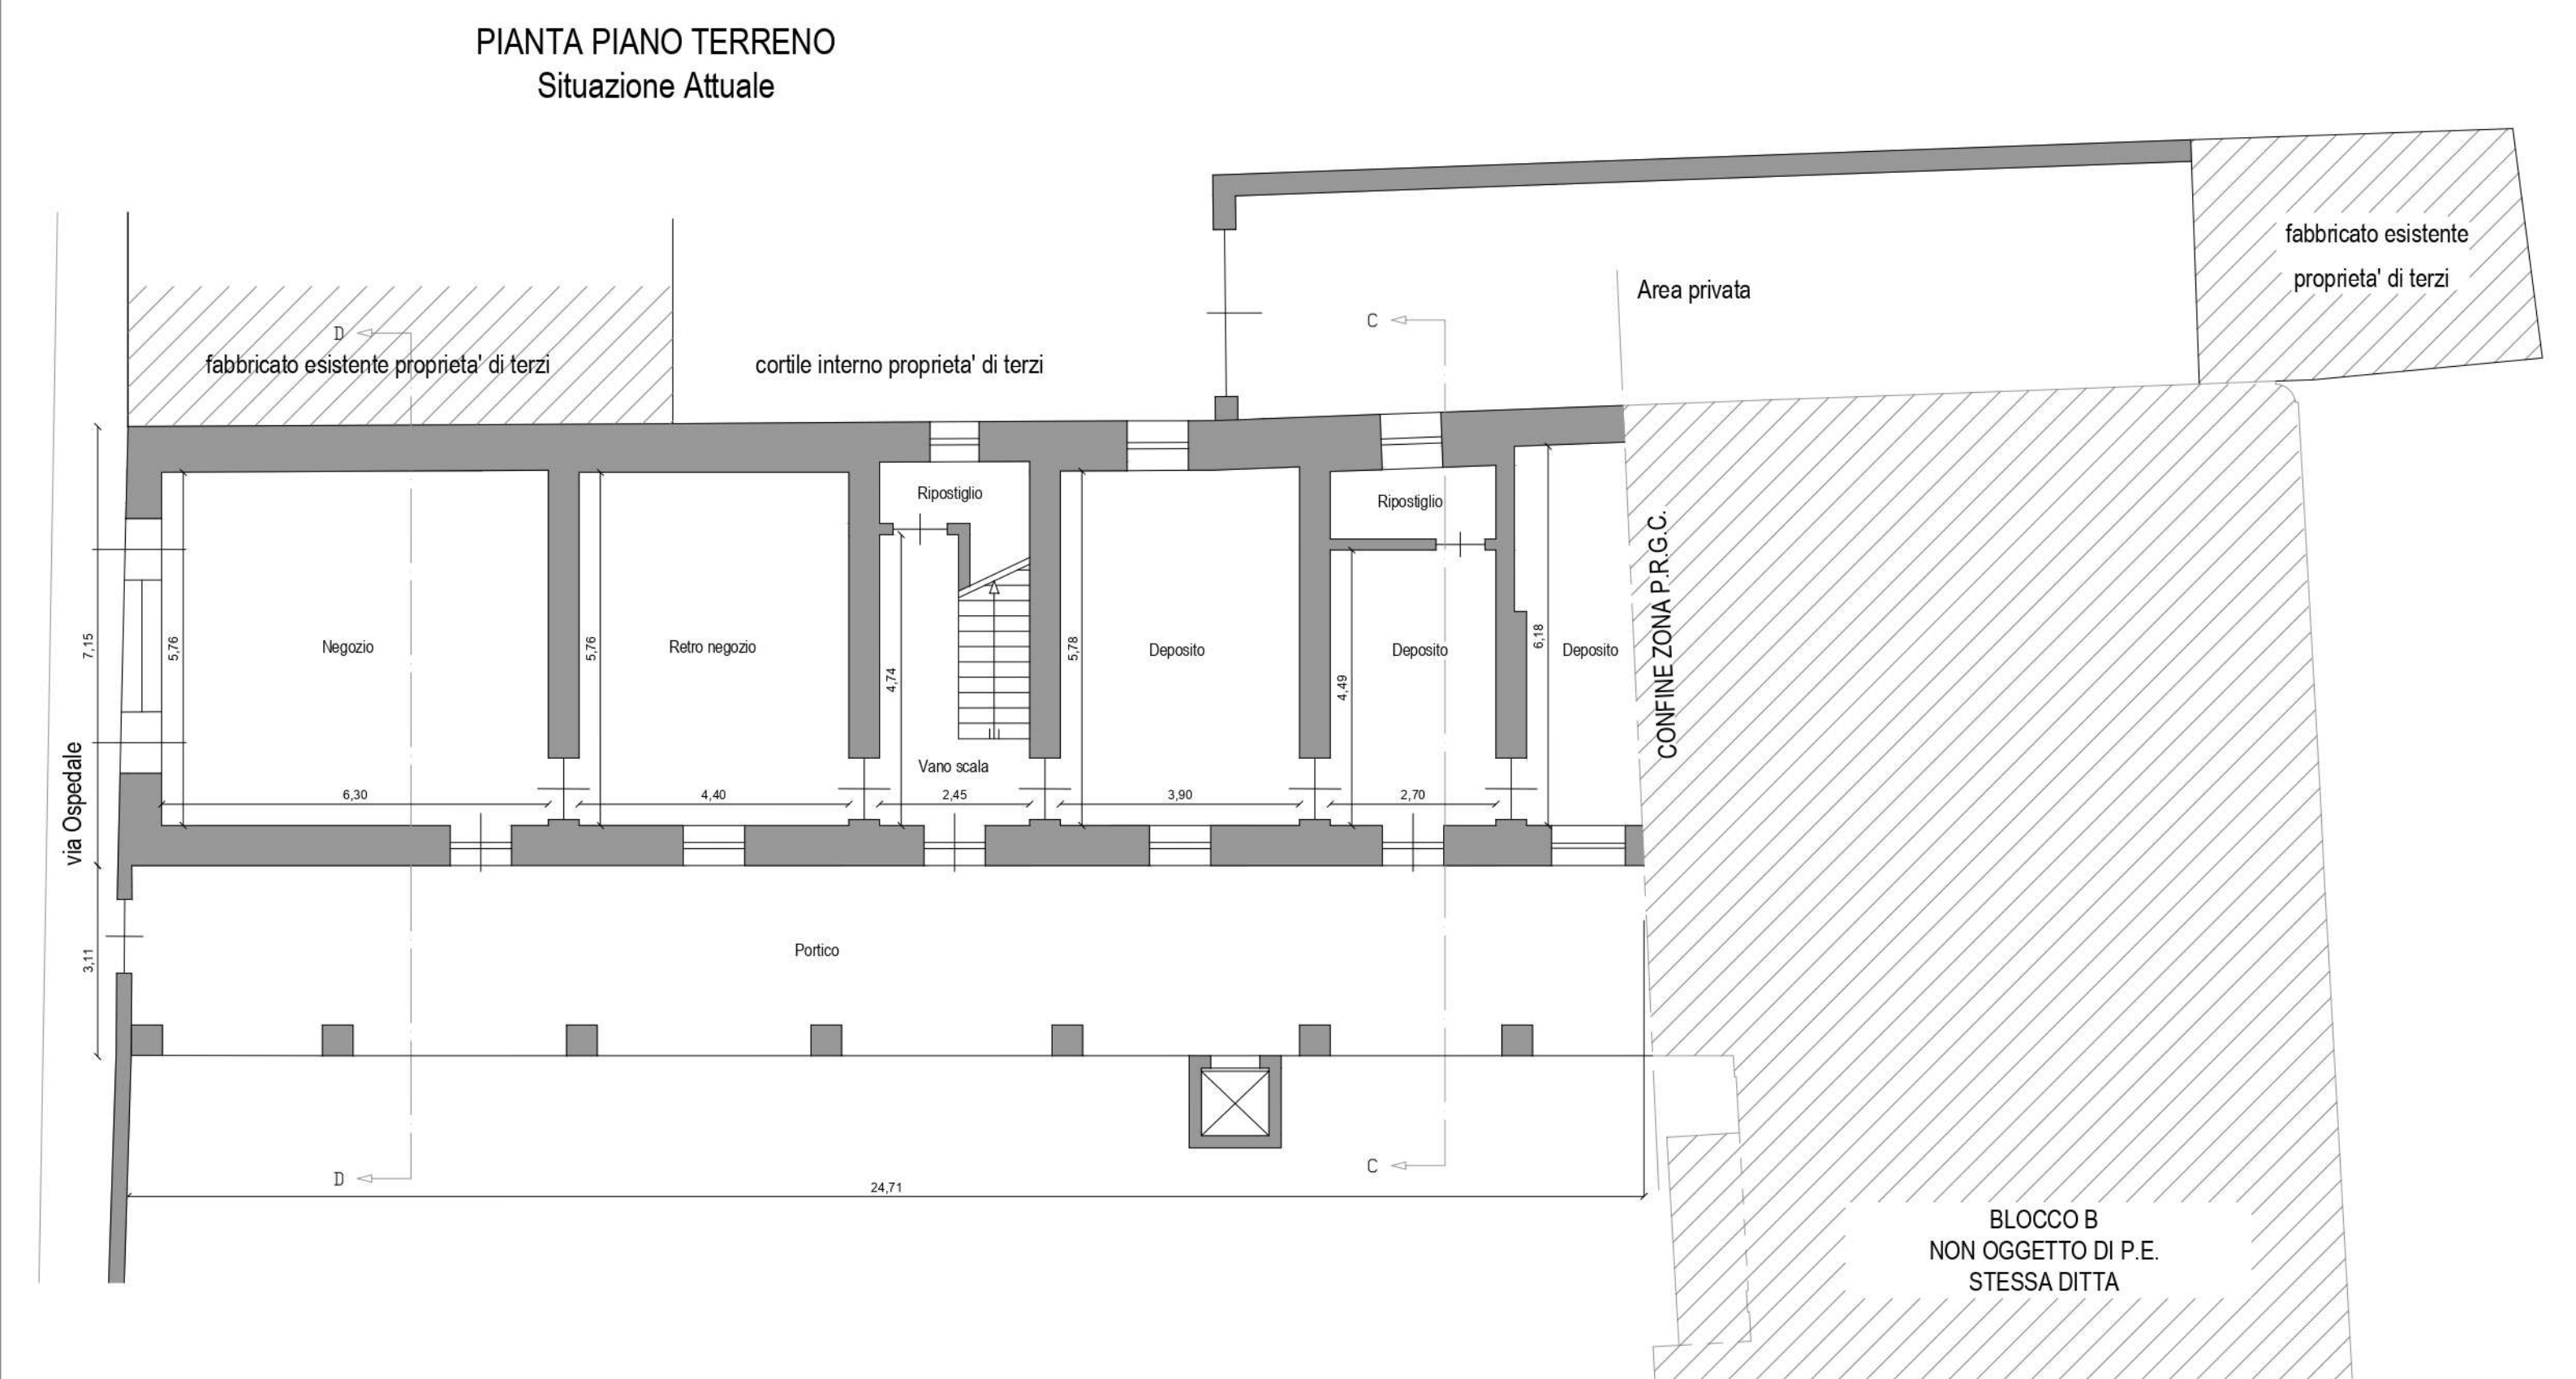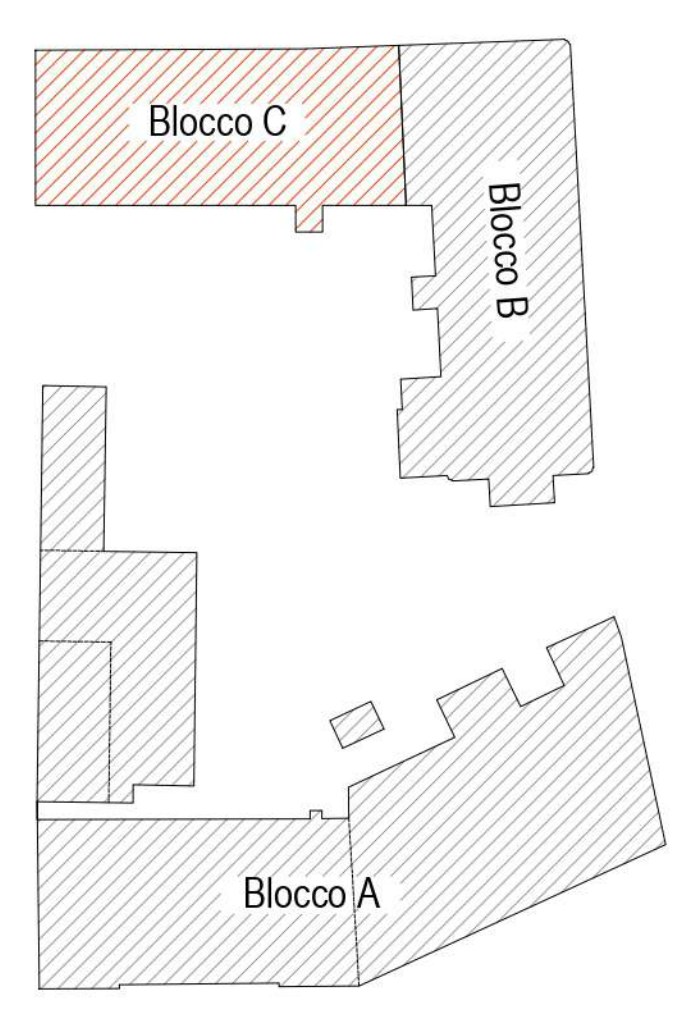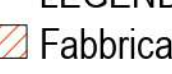

LEGENDA :
 Fabbricato in oggetto

