| | |
|---|---|
| COMUNE DI CENTALLO | PROV.DI CUNEO |

# PIANO DI RECUPERO DI LIBERA INIZIATIVA

| | |
|---|---|
| TAV. 3.1 | Situazione futura : Piante |
| DITTA | Ambrogio Silvano e Ambrogio Carla |
| LOCALITA' | Largo Vico n.1 / Via Ospedale n.20 / Via Crispi |
| OGGETTO | SITUAZIONE FUTURA<br>- Pianta piano interrato scala 1:100<br>- Pianta piano terreno scala 1:100<br>- Pianta piano primo scala 1:100<br>- Pianta piano secondo scala 1:100 |
| RICHIEDENTI | |

studio Lamberti
DAMIANO ARCHITETTO

Progettisti: Lamberti Geom. Umberto
Damiano Arch.Luca

scala riportata ad estratto

STUDIO TECNICO LAMBERTI - DEMO - DAMPO DETTORE ASSOCIATI
STUDIO TECNICO LAMBERTI - DEMO - DAMPO - DEMO DAM - STA
P.IVA 03675350043 - Legge Nazio 4 - CENN CENTRALLO (CN)
tel. 0172/71 119/68 - e-mail: studiolamberti@tiscali.it

Via Cavallotti Cesare n.12 - P.IVA 03675350043 - 10121 SAVIGLIANO
Via Vittorio Emanuele n.1 - P.IVA 03675350043 - 12011 BORGO SAN DALMAZZO
P.IVA 03675350043 - Tel. Fax 0171/69200 - Cell. 338-9600280
e-mail: studiolamberti@tiscali.it

file 2021000 V2 - APR 2021

## PIANTA PIANO INTERRATO
Situazione Futura

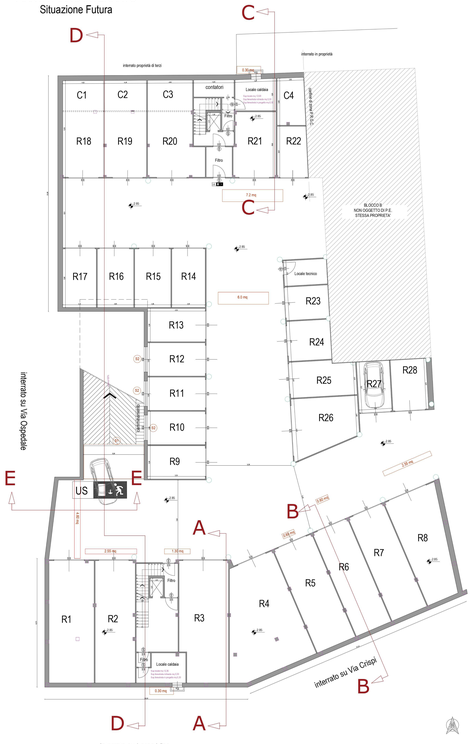


## PIANTA PIANO TERRENO
Situazione Futura

## PIANTA PIANO PRIMO
Situazione Futura

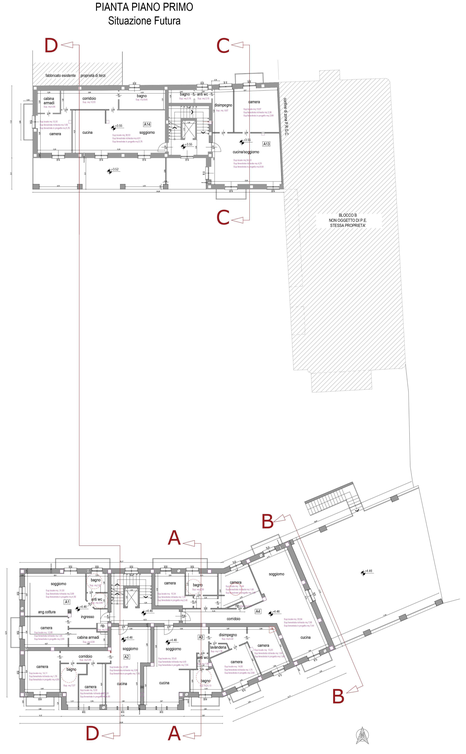

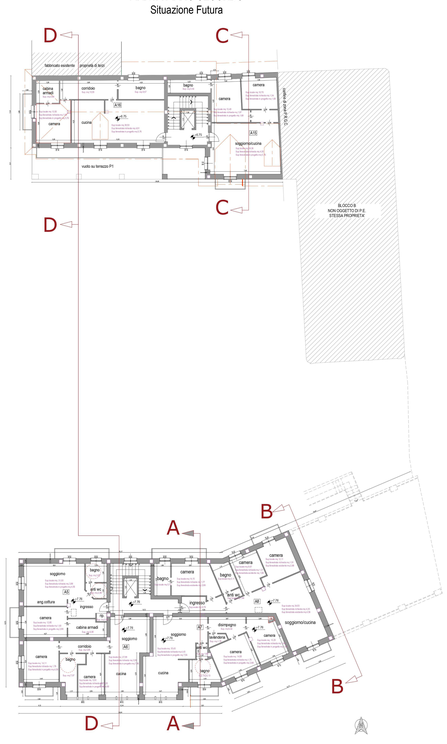
## PIANTA PIANO SECONDO
Situazione Futura