

COMUNE DI CENTALLO PROV. DI CUNEO

PIANO DI RECUPERO DI LIBERA INIZIATIVA

TAV. 3.2 Sezioni situazione futura

DITTA Ambrogio Silvano e Ambrogio Carla

LOCALITA' Largo Vico n.1 / Via Ospedale n.20 / Via Crispi

OGGETTO
SITUAZIONE FUTURA
- Sezione A - A scala 1:100
- Sezione B - B scala 1:100
- Sezione C - C scala 1:100
- Sezione D - D scala 1:100
- Sezione E - E scala 1:100

RICHIEDENTI



Progettisti: Lambertini Geom. Umberto
Damiano Arch. Luca


STUDIO TECNICO LAMBERTINI - BISSO - SAMPO' GEOMETRI ASSOCIATI
di Lambertini geom. Umberto, Bissio geom. Tolina, Sampo' geom. Sara
P. VIA (201550045) Largo Vico n. 1 - 12044 CENTALLO (CN)
tel. e fax 0171-214648 e-mail studiolambertini43@gmail.it

Luca DAMIANO ARCHITETTO


spazio riservato al comune

file 2021000 V2 - APR 2021


SEZIONE A - A
Situazione Futura

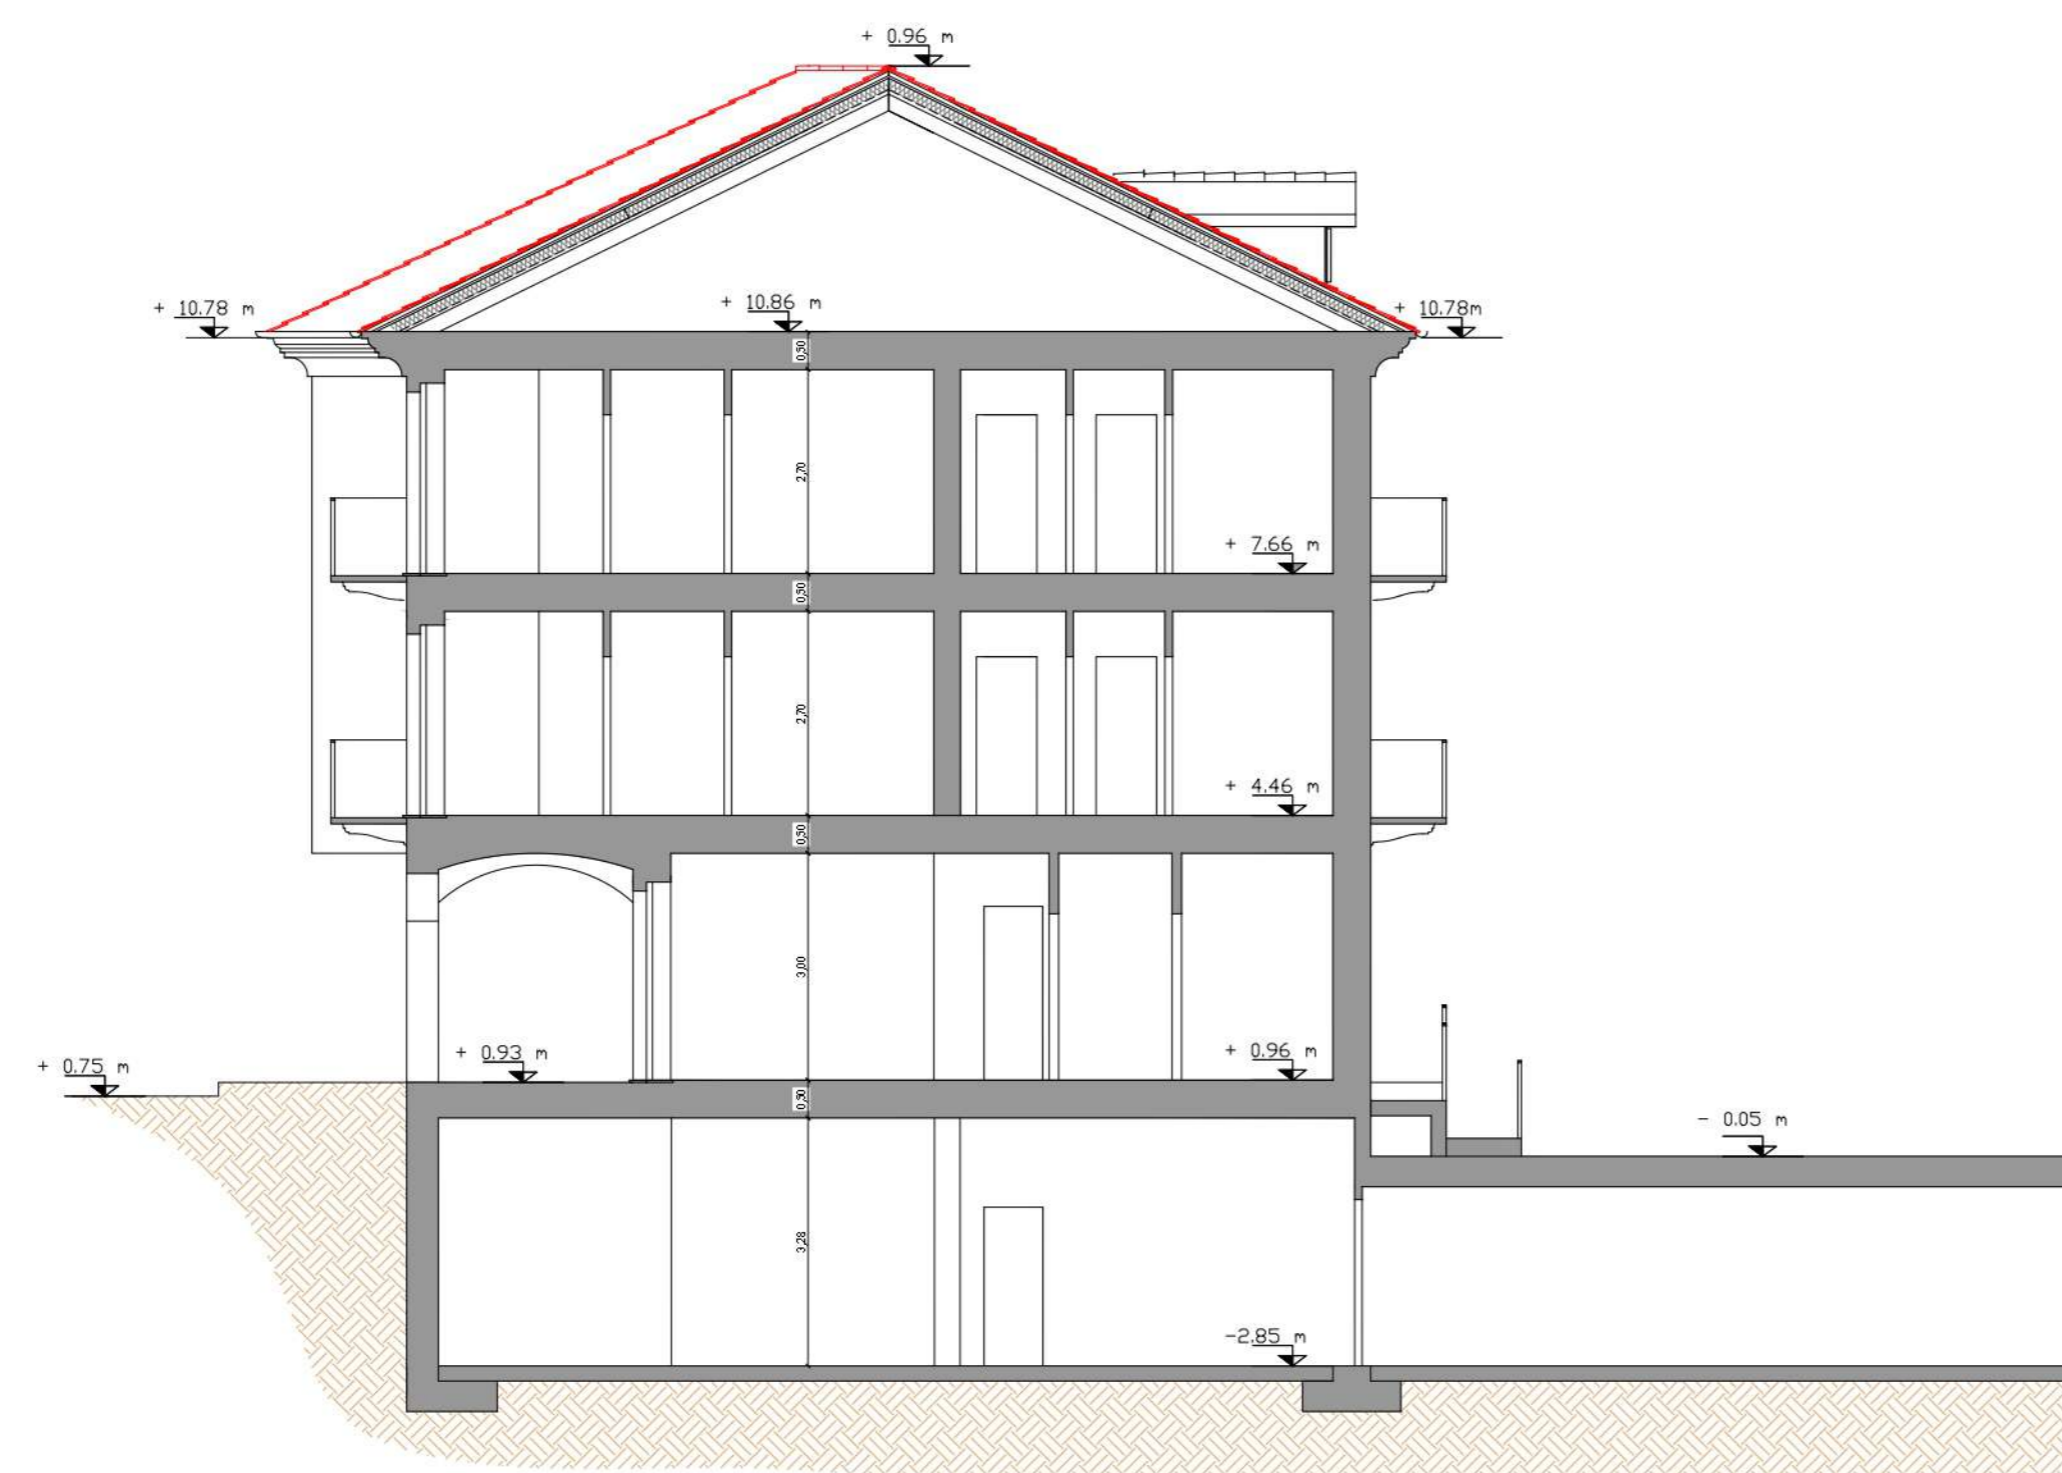


SEZIONE B - B
Situazione Futura

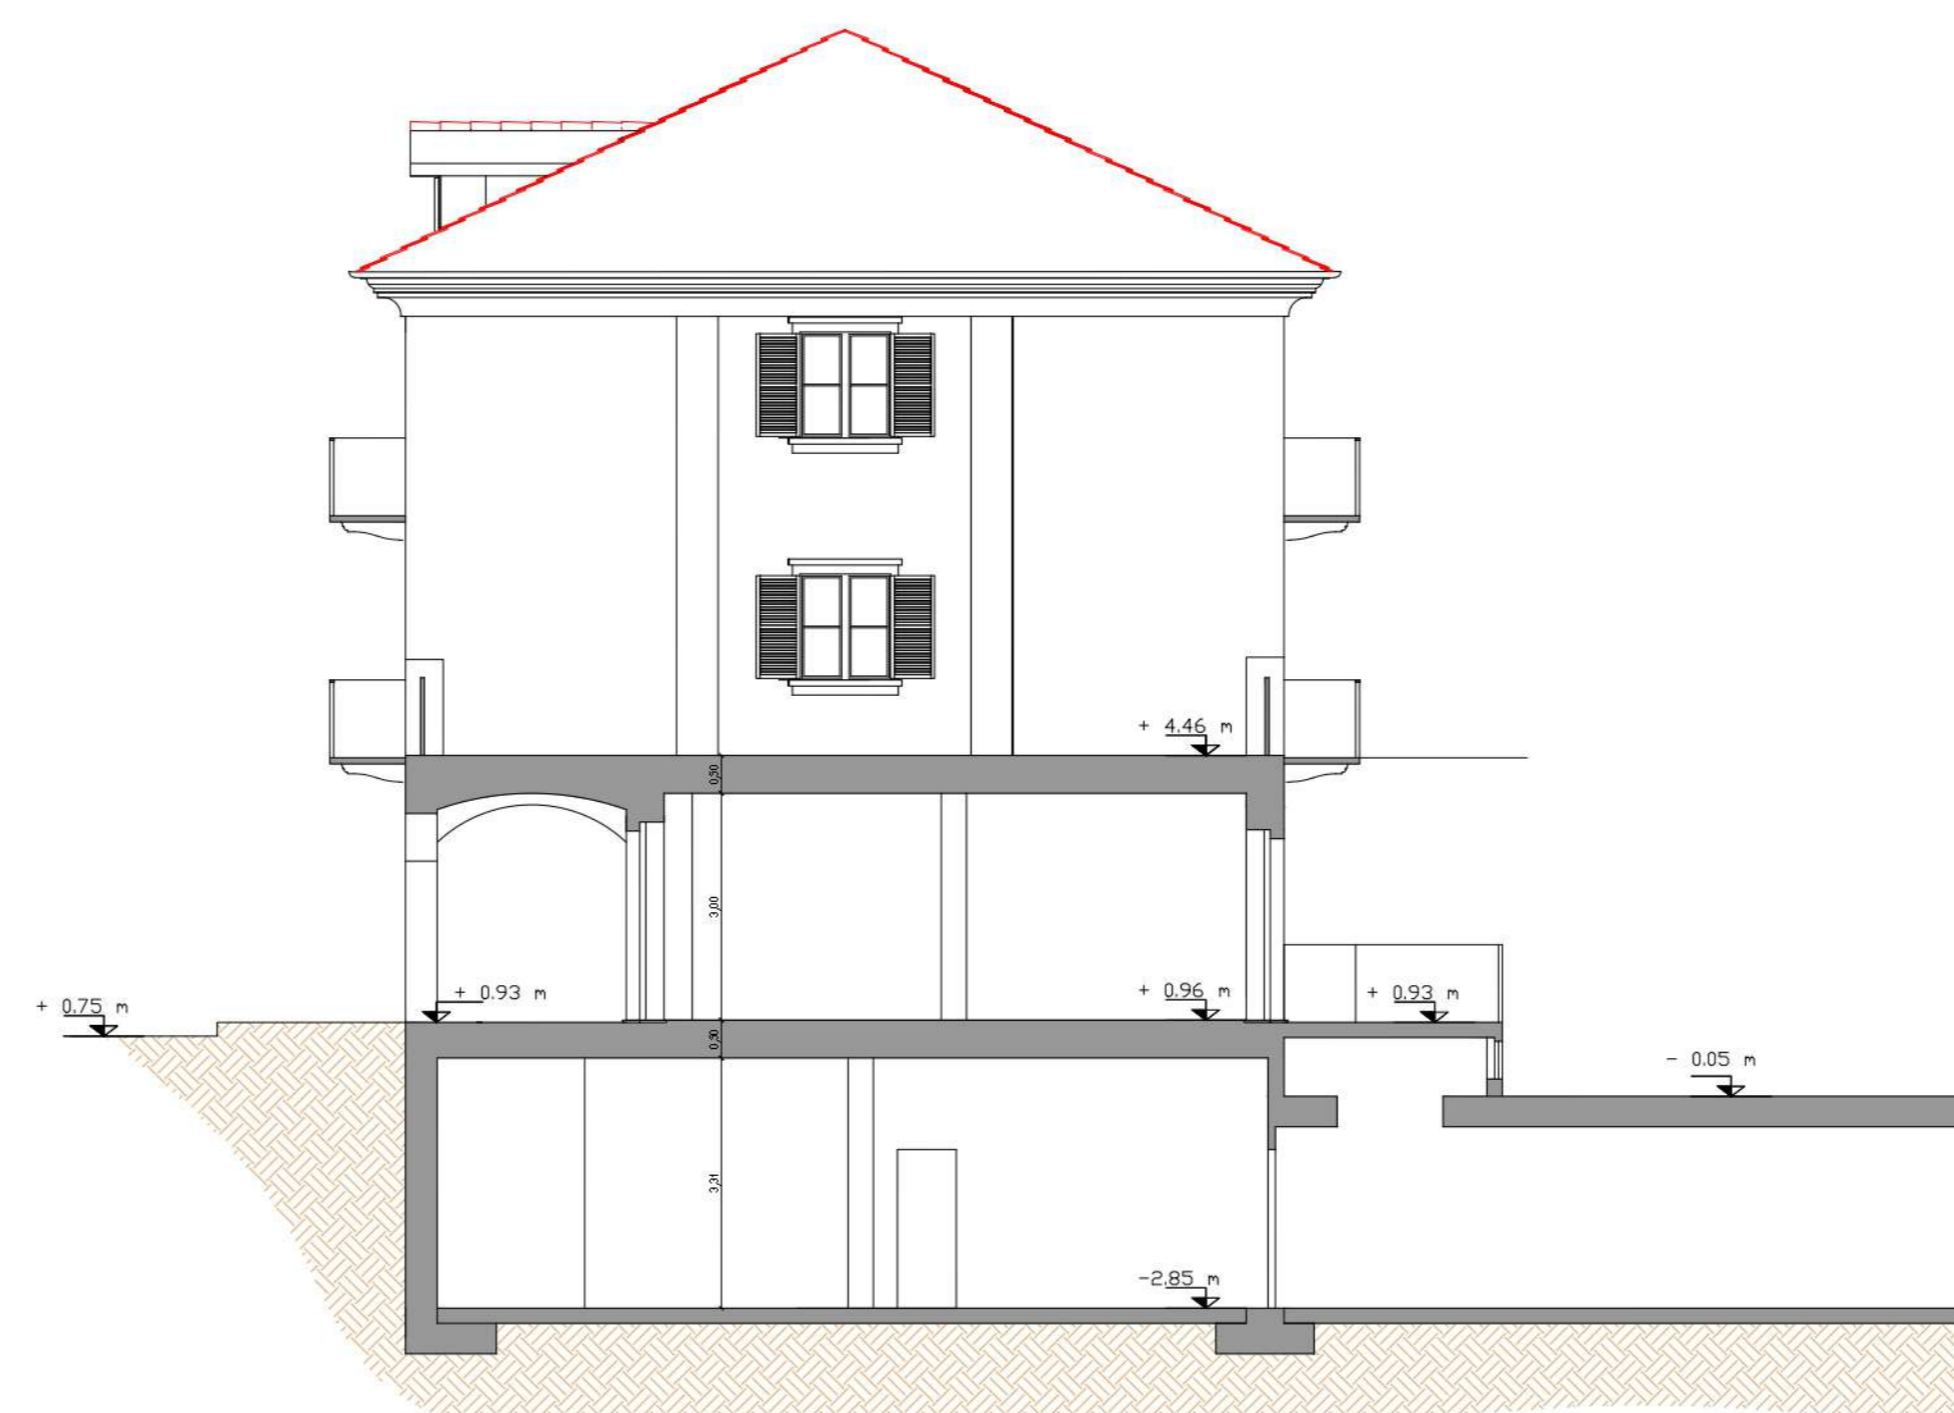


SEZIONE C - C
Situazione Futura

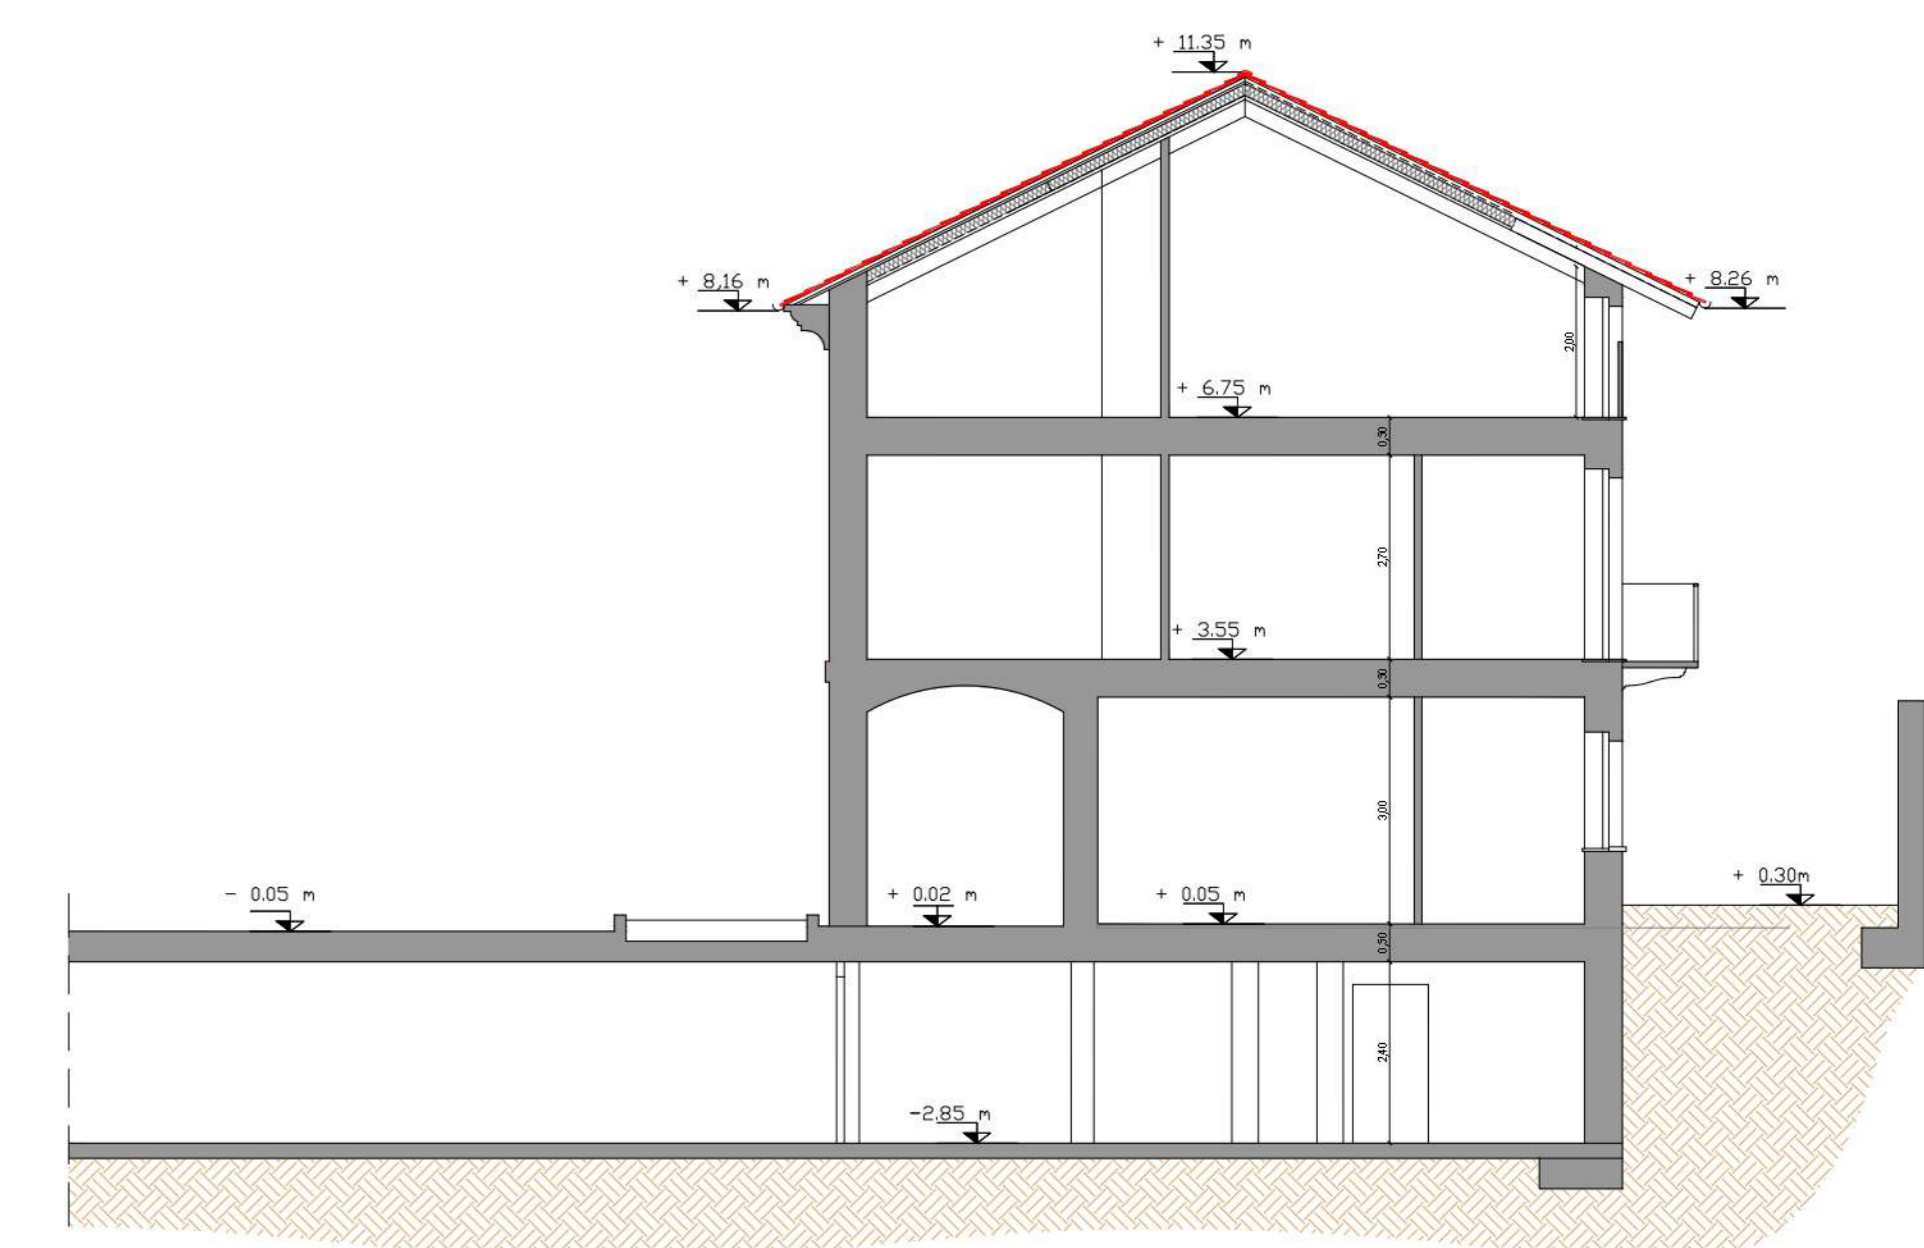

SEZIONE D - D
Situazione Futura

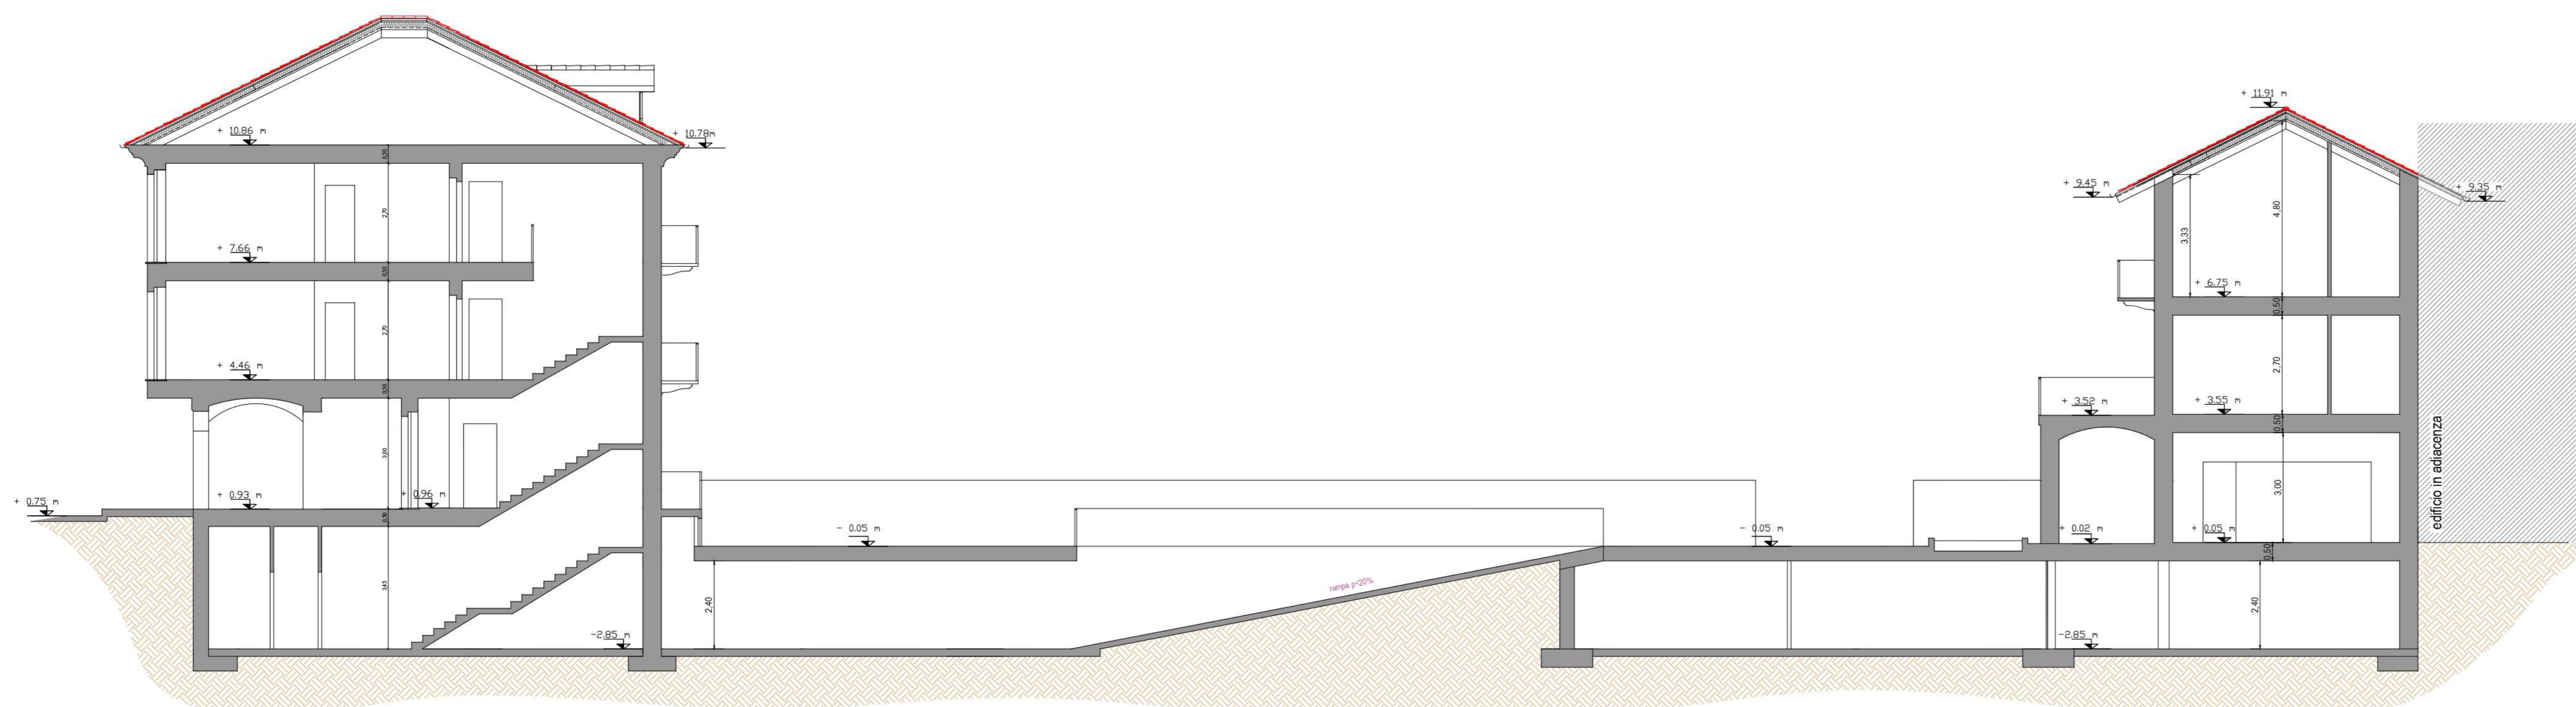

SEZIONE D - D
Situazione Futura

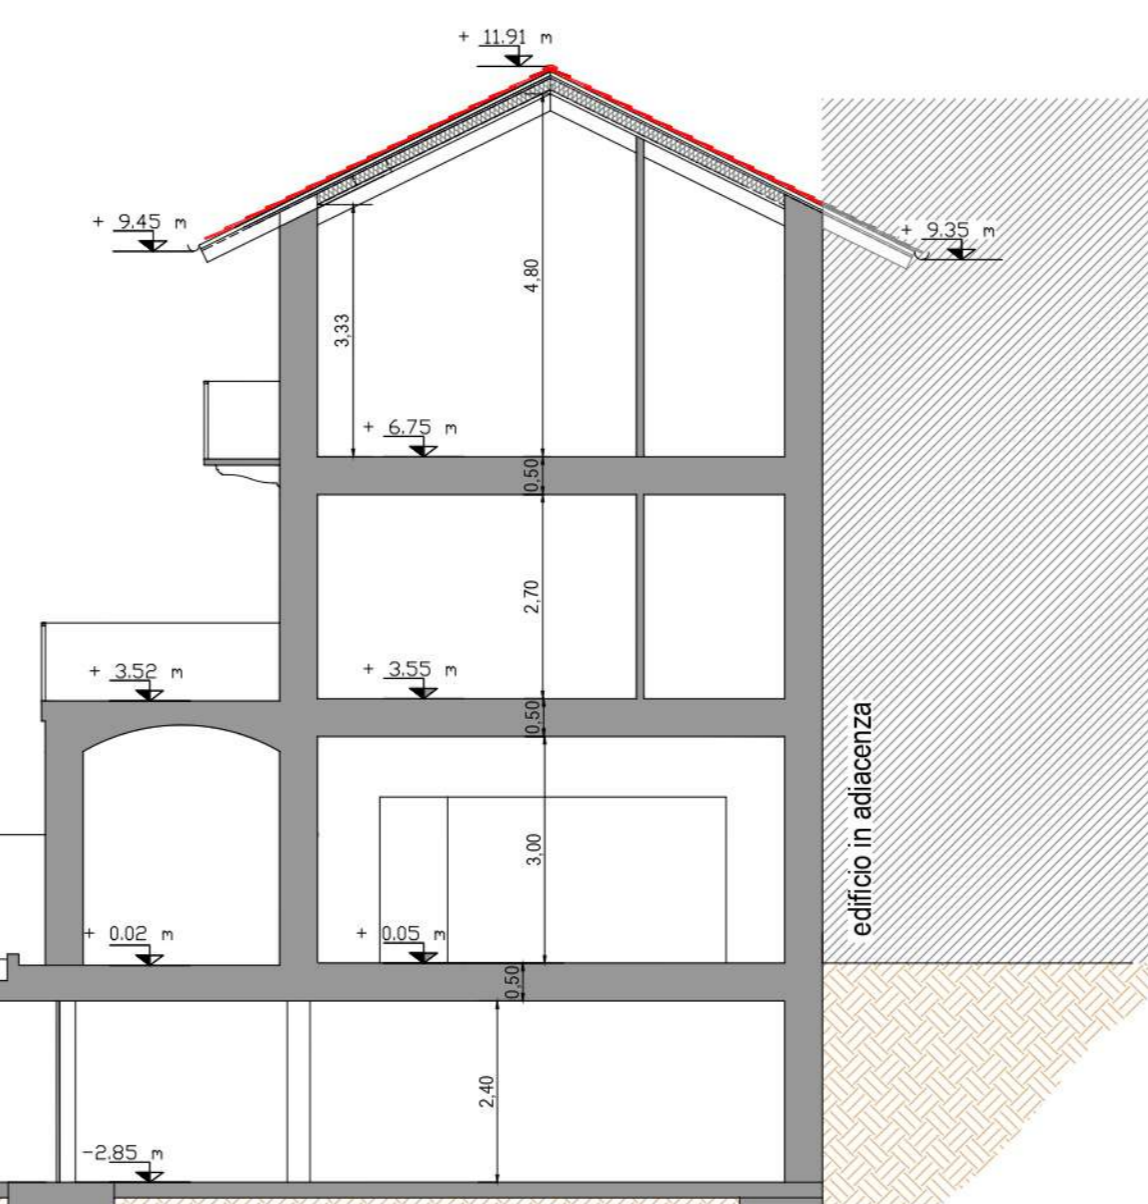

SEZIONE E - E
Situazione Futura

