COMUNE DI CENTALLO — PROV. DI CUNEO

# PIANO DI RECUPERO DI LIBERA INIZIATIVA

| | |
|---|---|
| TAV. 4.1 | Situazione comparativa: Piante |
| DITTA | Ambrogio Silvano e Ambrogio Carla |
| LOCALITA' | Largo Vico n.1 / Via Ospedale n.20 |
| OGGETTO | SITUAZIONE COMPARATIVA<br>- Pianta piano interrato — scala 1:100<br>- Pianta piano terreno — scala 1:100<br>- Pianta piano primo — scala 1:100<br>- Pianta piano secondo — scala 1:100 |
| RICHIEDENTI | ..... |


studio Lamberti

LUCA DAMIANO ARCHITETTO

Progettisti: Lamberti Geom. Umberto
Damiano Arch.Luca

spazio riservato al comune

STUDIO TECNICO LAMBERTI - BISIO - SAMPO GEOMETRI ASSOCIATI
di Lamberti geom. Umberto, Bisio geom. Tiziana, Sampo geom. Sara
Via Cristoforo Colombo n°5, 12011 CENTALLO (CN)
tel. e fax 0171/ 219000 - e-mail: studiolamberti@gmail.it
P.IVA 02578940045 Tel e fax

LUCA DAMIANO ARCHITETTO
Via Dritta n.1 - San Rocco - 12010 BERNEZZO
P.IVA 03519960046 Tel e fax 0171/ 901000
e-mail luca@lucadamiano.net


file 2021000 V2 - APR 2021

## PIANTA PIANO INTERRATO
Situazione Comparativa

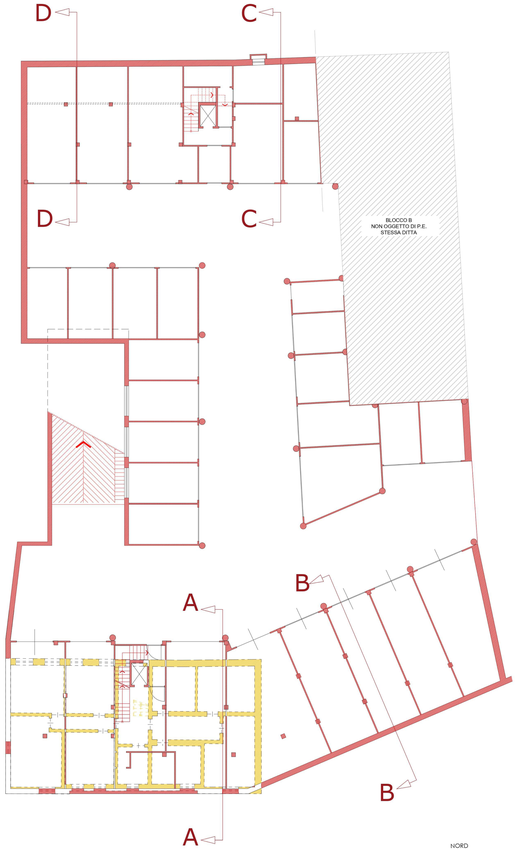


## PIANTA PIANO TERRENO
Situazione Comparativa

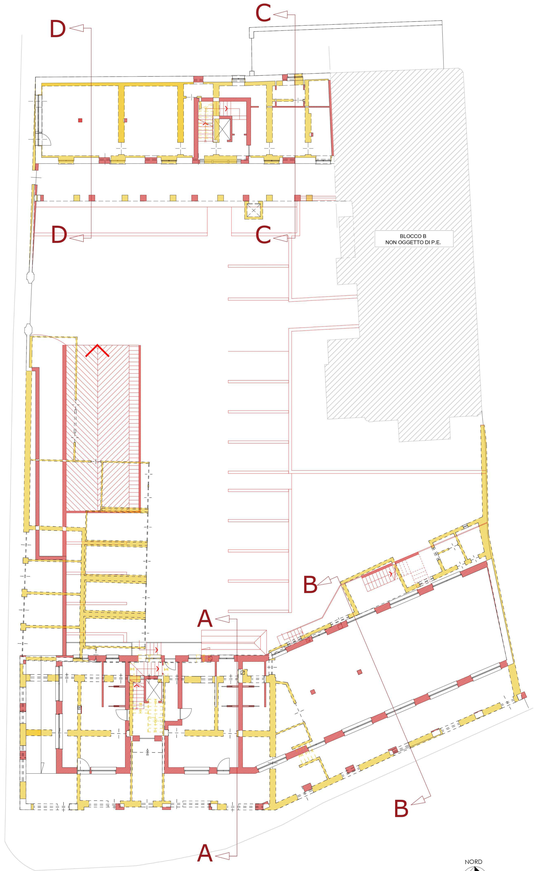


## PIANTA PIANO PRIMO
Situazione Comparativa

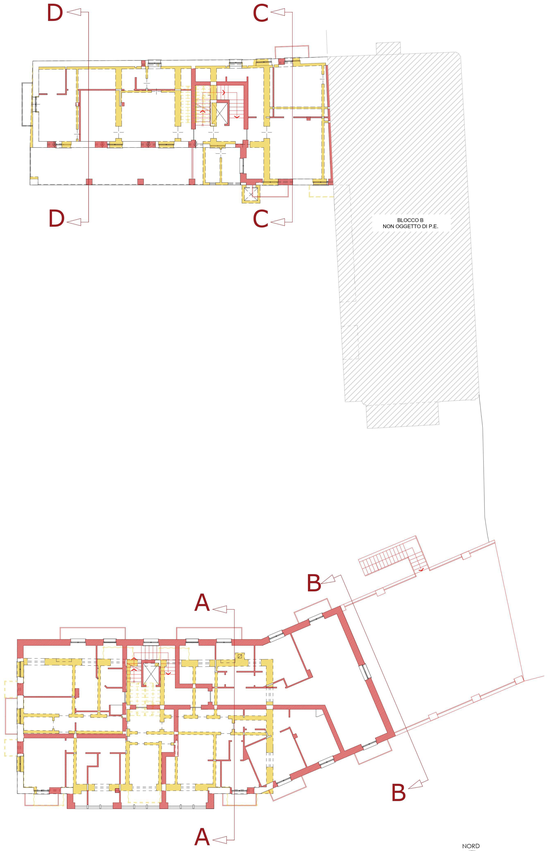


## PIANTA PIANO SECONDO
Situazione Comparativa

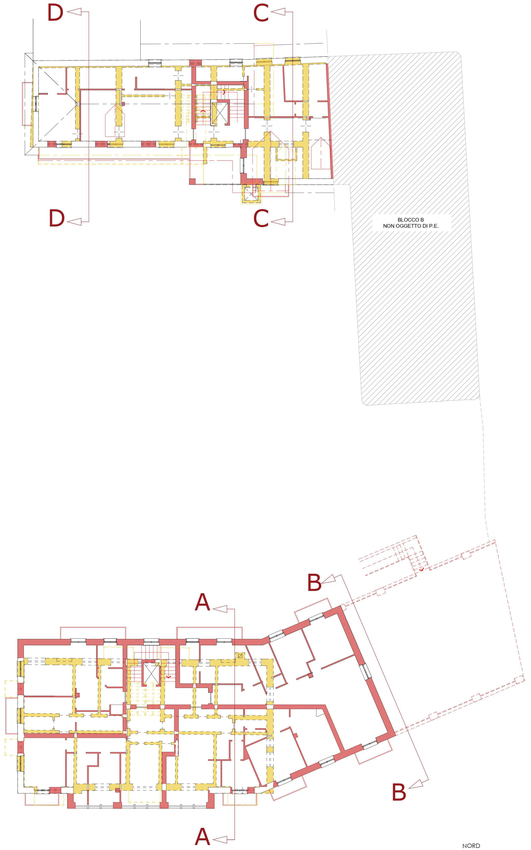


LEGENDA:

- Opere oggetto di demolizione
- Opere oggetto di nuova costruzione