

PIANO DI RECUPERO DI LIBERA INIZIATIVA

TAV. 5.1 Dimostrazione volumi situazione attuale

DITTA Ambrogio Silvano e Ambrogio Carla

LOCALITA' Largo Vico n.1 / Via Ospedale n.20 / Via Crispi

OGGETTO - SITUAZIONE ATTUALE
- Assonometria blocchi A e C scala 1:100

RICHIEDENTI



Progettisti: Lamberti Geom. Umberto
Damiano Arch. Luca

spazio riservato al comune

STUDIO TECNICO LAMBERTI - BISIO - SAMPO' GEOMETRI ASSOCIATI
di Lamberti geom. Umberto, Bisio geom. Tiziana, Sampò geom. Sara
P.IVA 02991550043 Largo Vico n. 4 - 12044 CENTALLO (CN)
tel. e fax 0171-214048 e-mail: studiolamberti43@gmail.it

LUCA DAMIANO ARCHITETTO
Via Cristoforo Colombo n°5, Fr. San Rocco - 12010 BERNEZZO
P.IVA 02678950045 Tel e Fax. 0171/86383, Cell. 339.4693286
e-mail luca@studiodamiano.net

BLOCCO A

BLOCCO A


VOLUME COMMERCIALE
A + B + C + D + E = **2040,34 mc**

VOLUME RESIDENZIALE
F - G = **1451,08 mc**

VOLUME TOTALE
Vol. commerciale + Vol. residenziale =
2040,34 + 1451,08 = **3491,42 mc**

PIANO PRIMO E SECONDO
DESTINAZIONE RESIDENZIALE
F - G = **1452,20 mc**

PIANO TERRENO
DESTINAZIONE COMMERCIALE
A + B + C + D + E = **2040,34 mc**

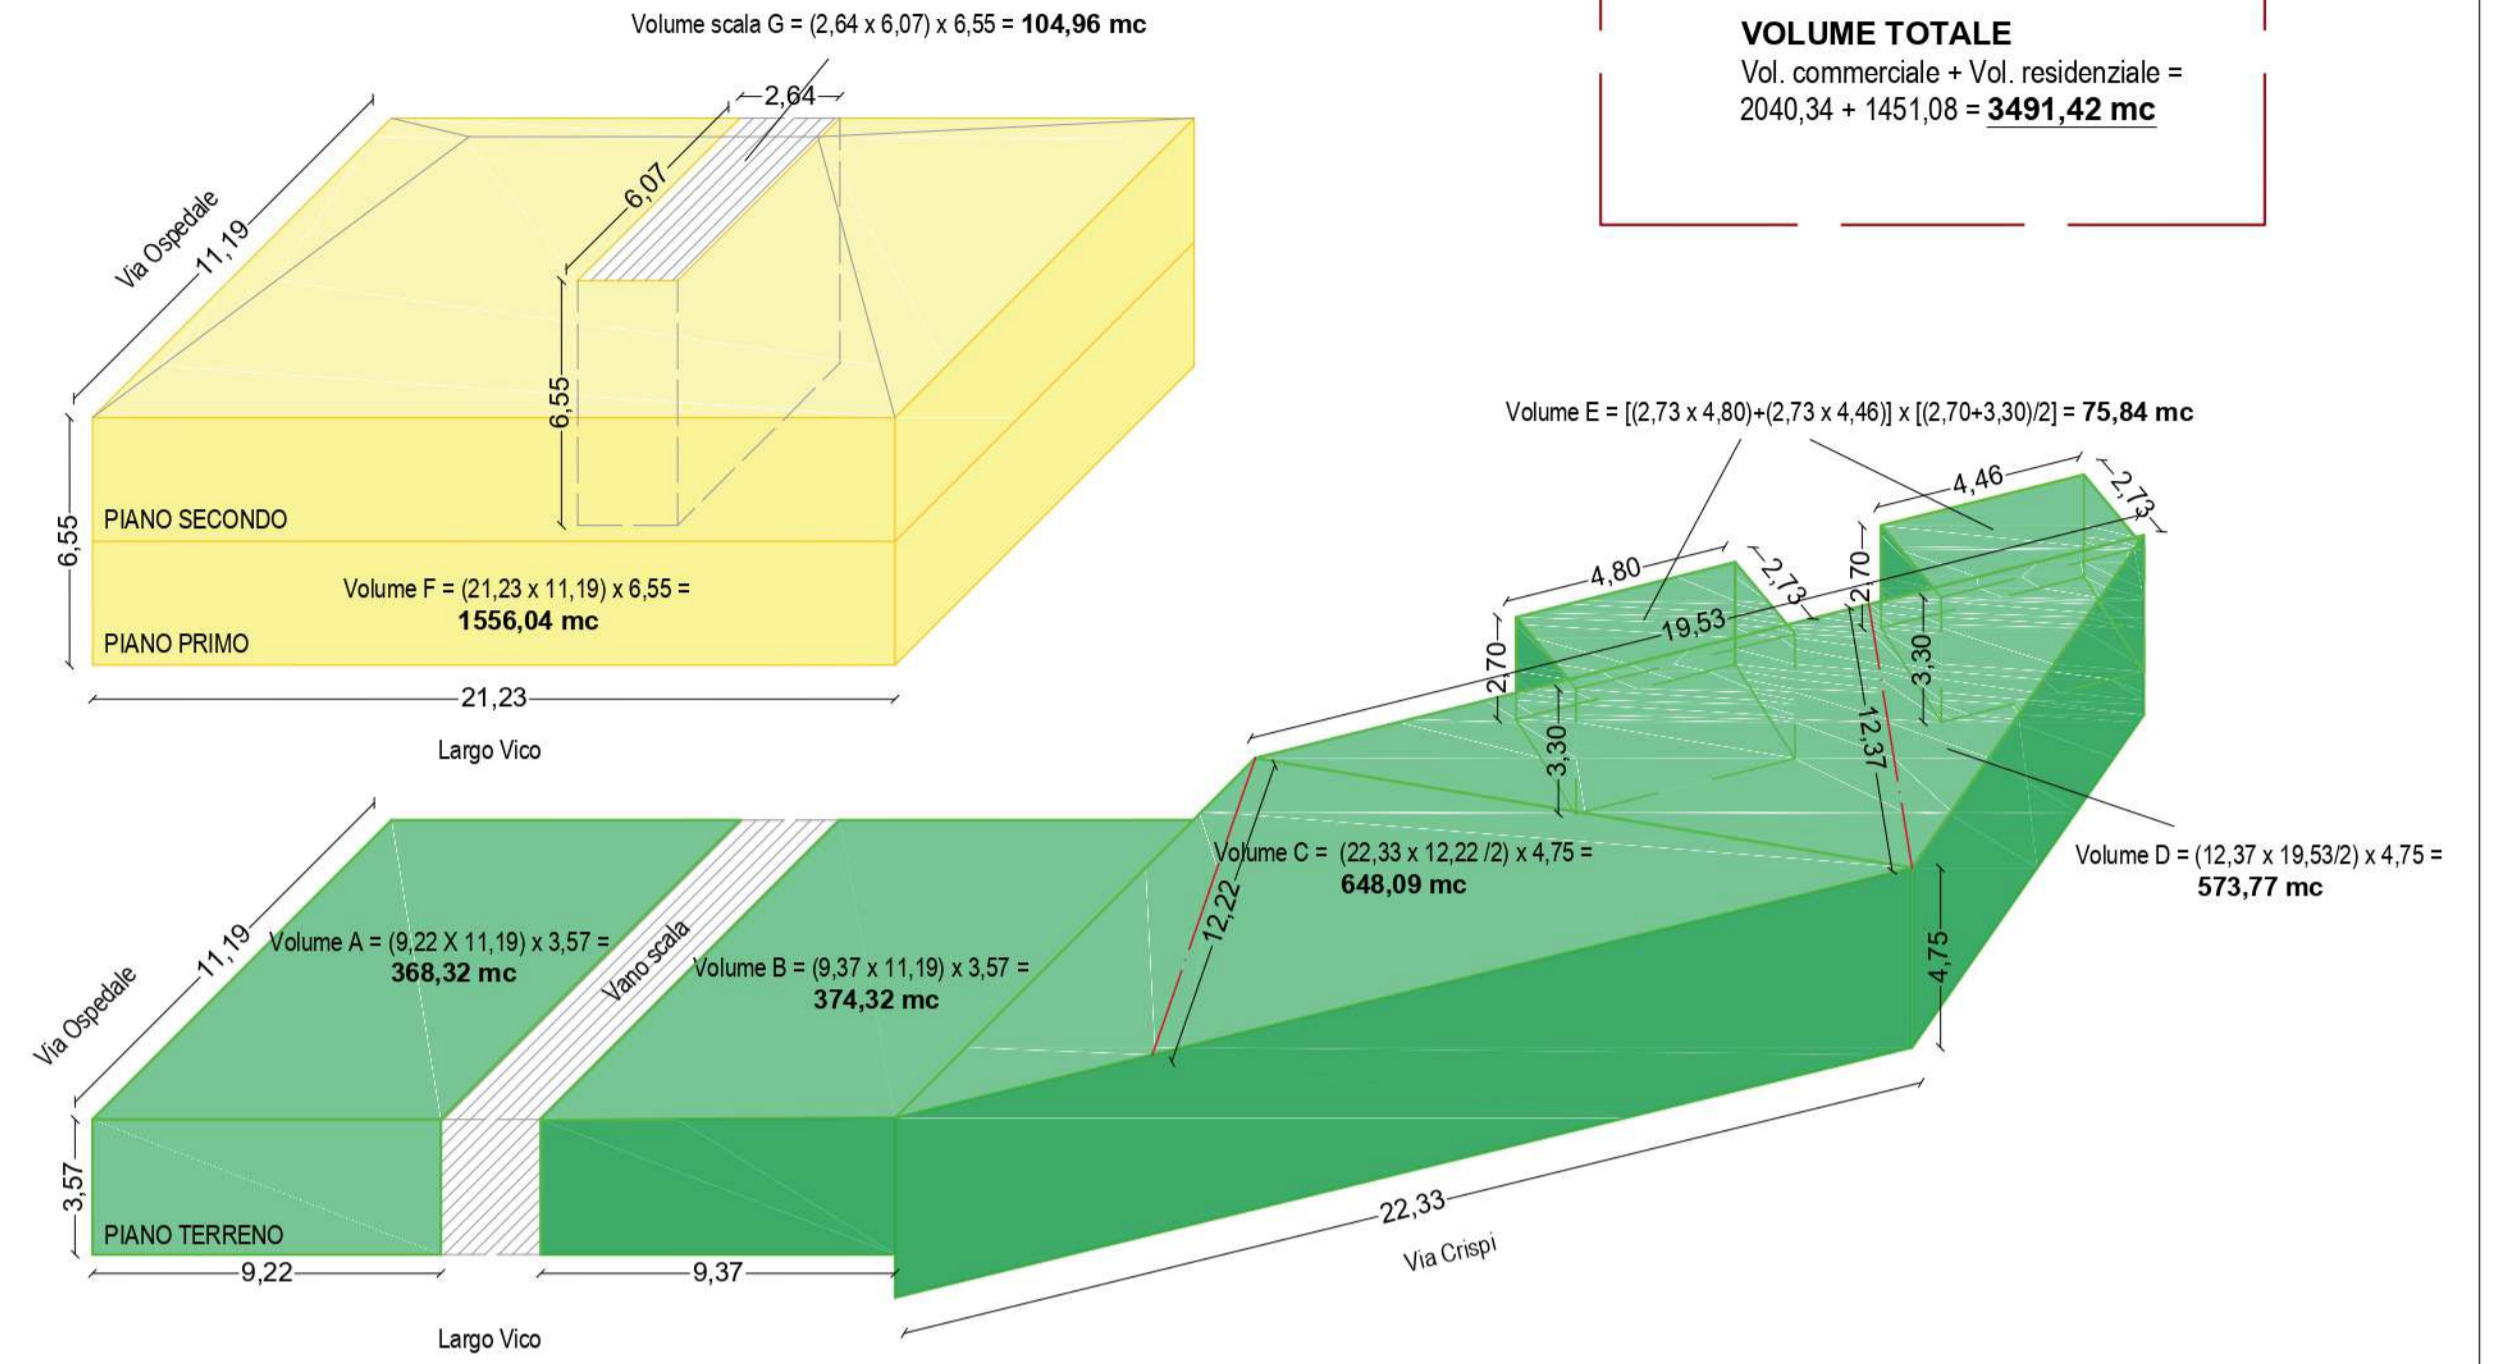

BLOCCO C

BLOCCO C

VOLUME COMMERCIALE
V1 = **349,13 mc**

VOLUME RESIDENZIALE
V2 + V3 + V4 + V5 + V6 + V7 + V8 = **1472,89 mc**

VOLUME TOTALE
Vol. commerciale + Vol. residenziale =
349,13 + 1472,89 = **1822,02 mc**

