

COMUNE DI CENTALLO

PROV. DI CUNEO

PIANO DI RECUPERO DI LIBERA INIZIATIVA

TAV. 5.2 Dimostrazione volumi situazione futura

DITTA Ambrogio Silvano e Ambrogio Carla

LOCALITA' Largo Vico n.1 / Via Ospedale n.20 / Via Crispi

OGGETTO - Assonometria blocchi A e C scala 1:100

RICHIEDENTI

Studio Lambertini

Luca DAMIANO ARCHITETTO

Progettisti: Lambertini Geom. Umberto
Damiano Arch. Luca

spazio riservato al comune

STUDIO TECNICO LAMBERTINI - BISIO - SAMPO' GEOMETRI ASSOCIATI
di Lambertini geom. Umberto, Bisio geom. Tiziana, Sampo' geom. Sara
P.IVA 02991550043 Largo Vico n. 4 - 12044 CENTALLO (CN)
tel. e fax 0171-214048 e-mail: studiolumbertini43@gmail.it

LUCA DAMIANO ARCHITETTO
Via Cristoforo Colombo n°5, Fr. San Rocco - 12010 BERNEZZO
P.IVA 02678950045 Tel e Fax. 0171/85383, Cell. 339.4693286
e-mail luca@studiodamiano.net

file 2021000 V2 - APR 2021

BLOCCO A

BLOCCO A


VOLUME COMMERCIALE
A + B + C + D + E + F + G + H = **1114,59 mc**

VOLUME RESIDENZIALE
I + J + K + L + M + N + O = **2275,66 mc**

VOLUME TOTALE
Vol. commerciale + Vol. residenziale =
1114,59 + 2275,66 = 3390,25 mc

PIANO PRIMO E SECONDO
DESTINAZIONE RESIDENZIALE
I + J + K + L + M + N + O = **2275,66 mc**

PIANO TERRENO
DESTINAZIONE COMMERCIALE
A + B + C + D + E + F + G + H = **1114,59 mc**

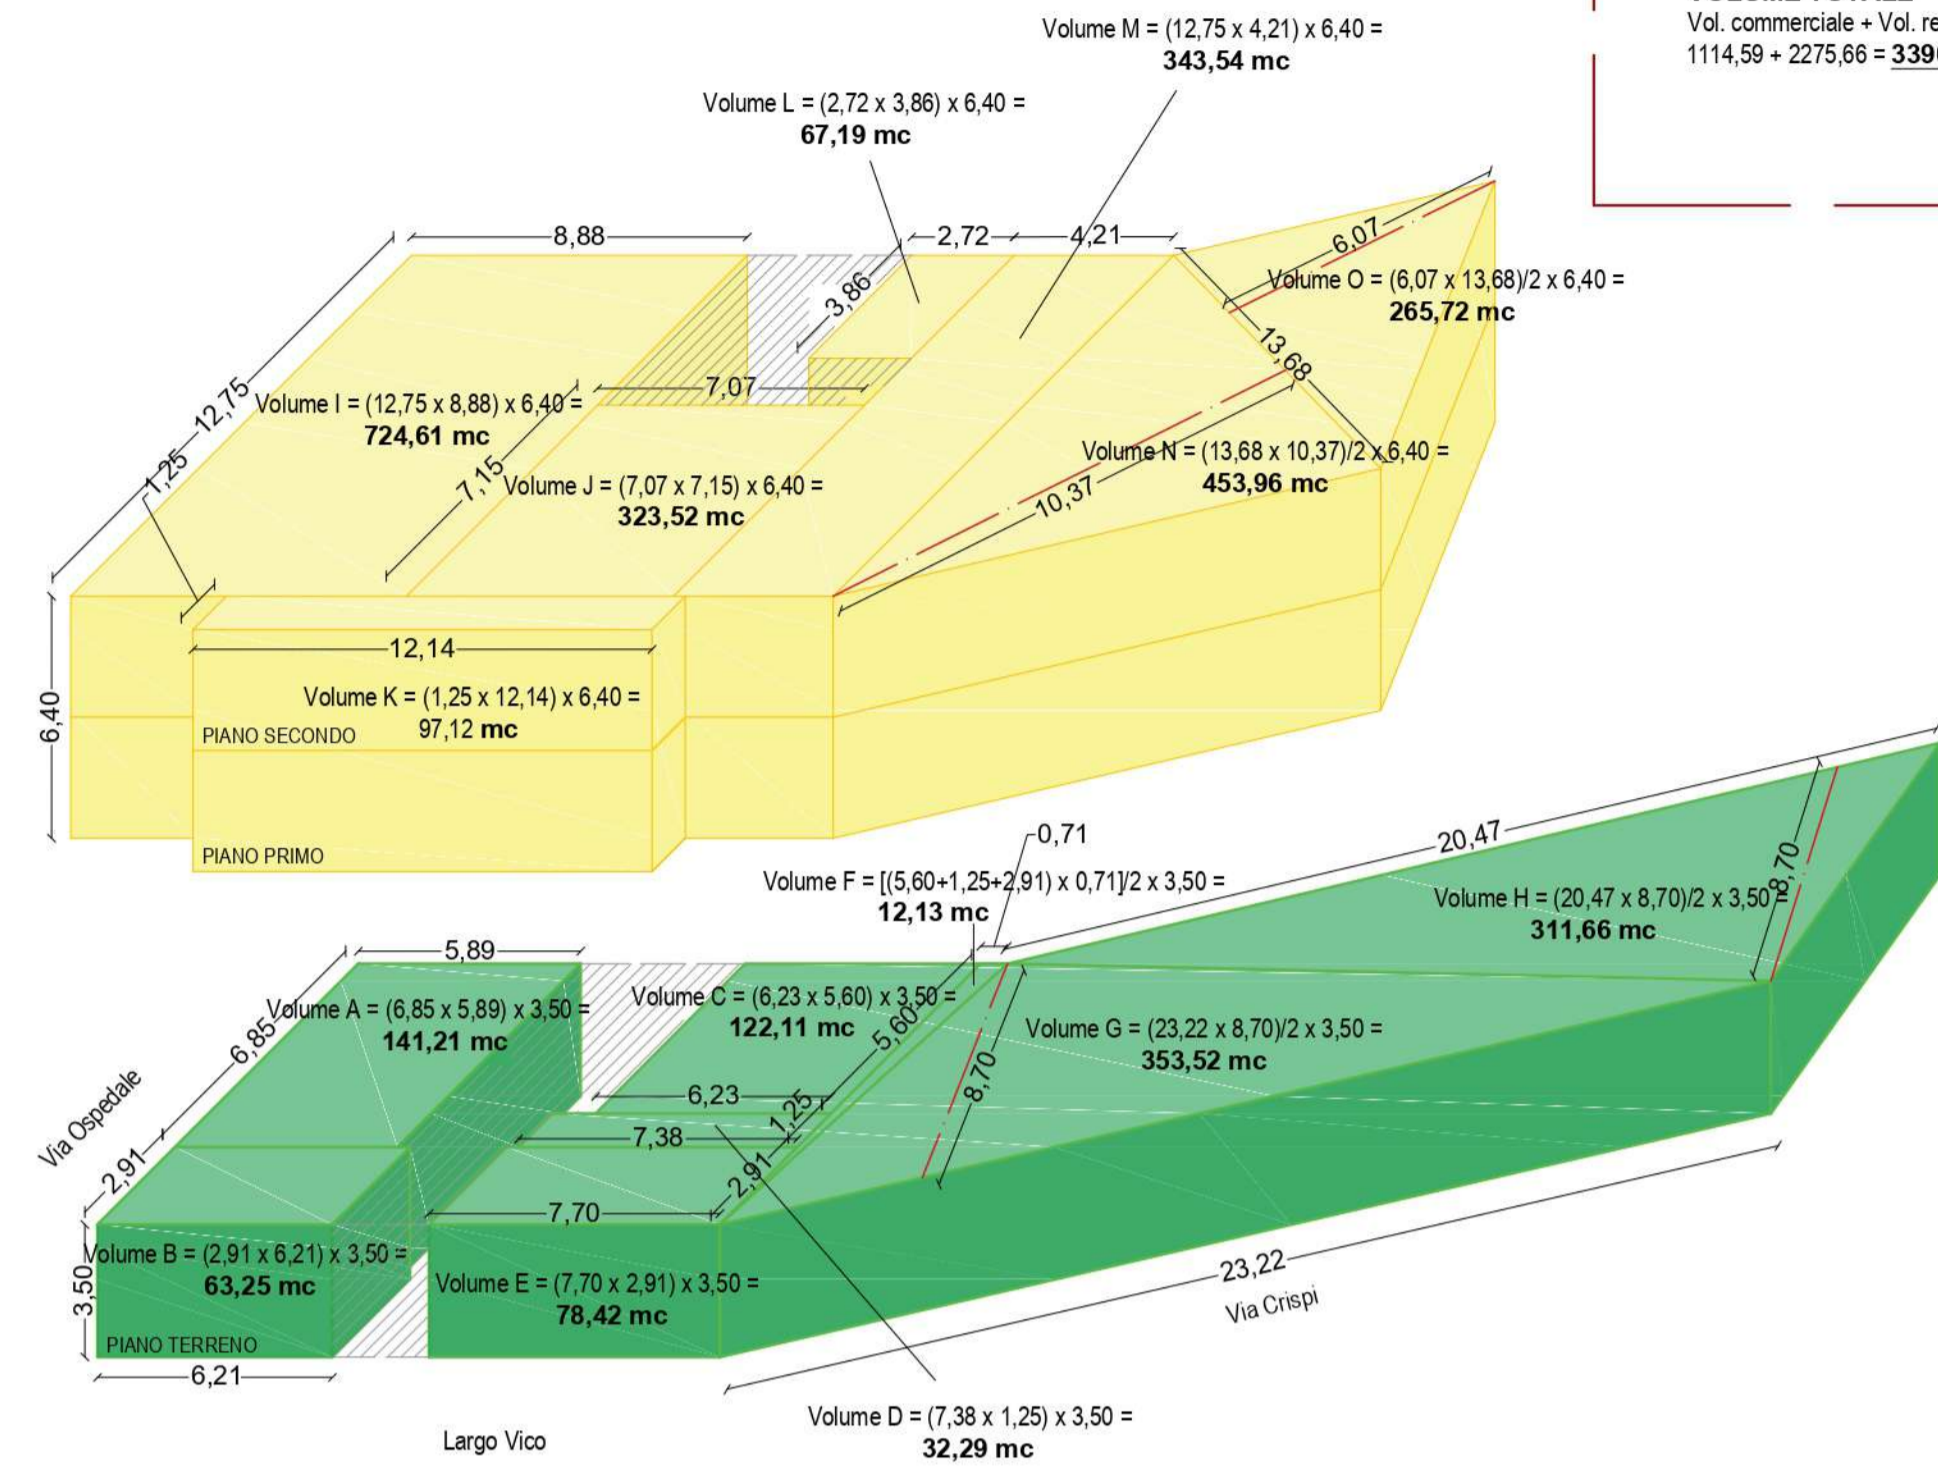

BLOCCO C

BLOCCO C

VOLUME COMMERCIALE
V1-4 = **548,14 mc**

VOLUME RESIDENZIALE
V5-9 + V10 + V11 + V12 + V13 + V14 = **1180,63 mc**

VOLUME TOTALE
Vol. commerciale + Vol. residenziale =
548,14 + 1180,63 = 1728,77 mc

PIANO PRIMO
A5 + A6 + A7 + A8 + A9 = **180,30 mq**

PIANO TERRENO
A1 + A2 + A3 + A4 = **156,61 mq**

