

COMUNE DI CENTALLO

PROV.DI CUNEO

PIANO DI RECUPERO DI LIBERA INIZIATIVA

TAV. 5.3

Dimostrazione art.34 del D.P.R. 380/2001

DITTA

Ambrogio Silvano e Ambrogio Carla

LOCALITA'

Largo Vico n.1 / Via Ospedale n.20 / Via Crispi

OGGETTO

SITUAZIONE AUTORIZZATA E ATTUALE RILEVATA

- Assonometria porzione di blocco A scala 1:200

RICHIEDENTI

.....

studio
Lamberti

Luca DAMIANO ARCHITETTO


Progettisti: Lamberti Geom. Umberto
Damiano Arch.Luca

spazio riservato al comune


STUDIO TECNICO LAMBERTI - BISIO - SAMPO' GEOMETRI ASSOCIATI
di Lamberti geom. Umberto, Bisio geom. Tiziana, Sampo' geom. Sara
P.IVA 02991550043 Largo Vico n. 4 - 12044 CENTALLO (CN)
tel. e fax 0171-214048 e-mail: studiolamberti43@gmail.it

LUCA DAMIANO ARCHITETTO
Via Cristoforo Colombo n.5, Fr. San Rocco - 12010 BERNEZZO
P.IVA 02678950045 Tel e Fax. 0171/85383 Cell. 339.4693286
e-mail luca@studiodamiano.net

PORZIONE BLOCCO A - SITUAZIONE AUTORIZZATA
con Nulla Osta dell'08.03.1955

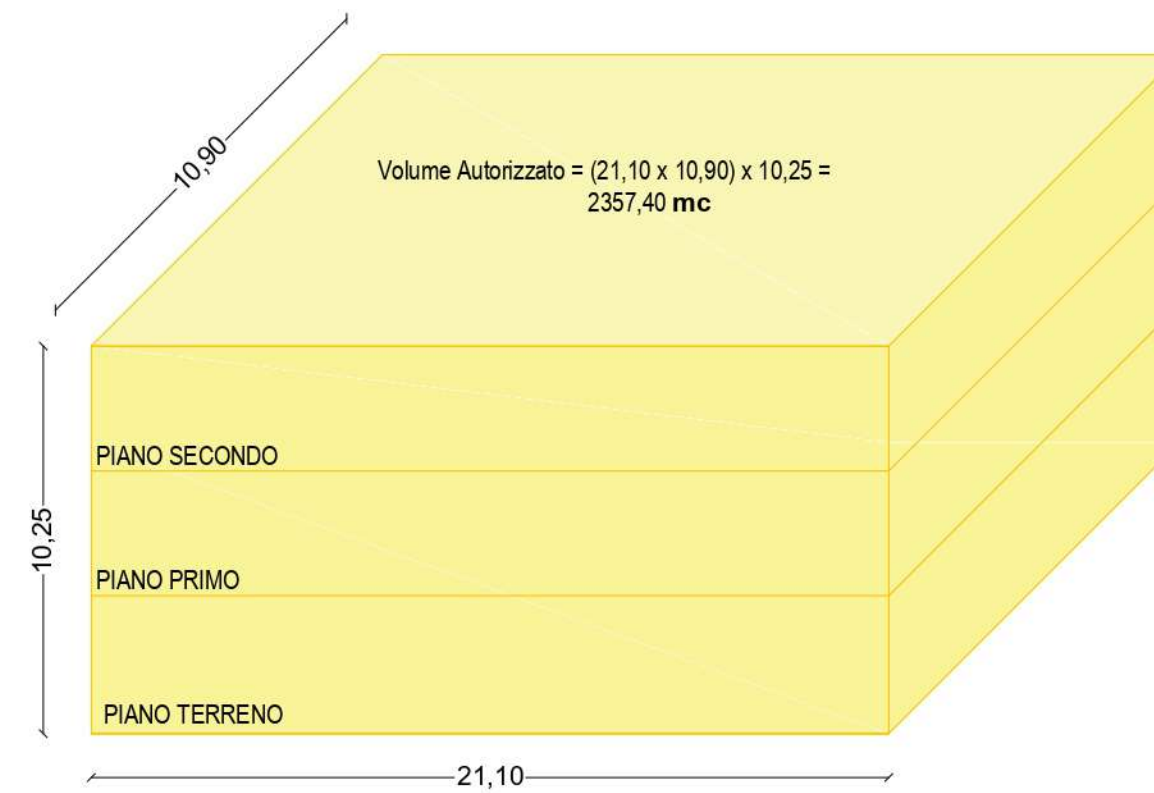

PORZIONE BLOCCO A - SITUAZIONE ATTUALE RILEVATA

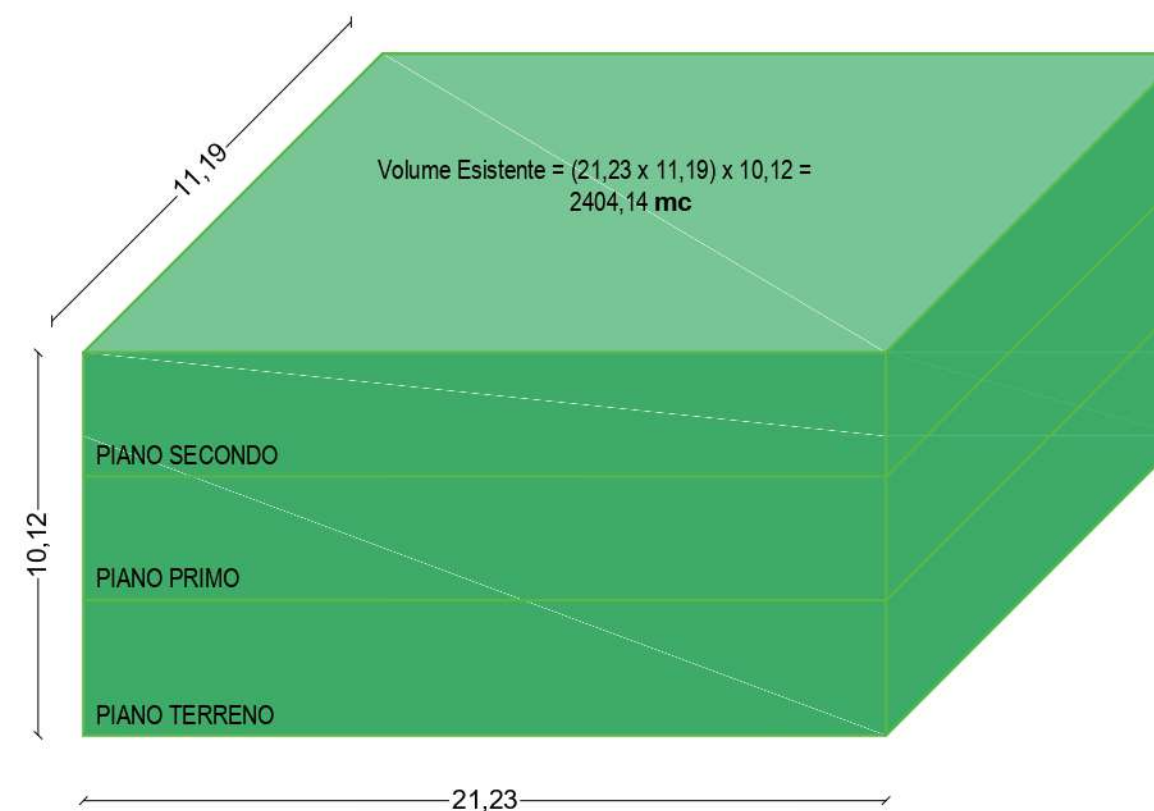

Verifica dell'Art. 34 comma 1 del D.P.R. 380/2001

VERIFICA CUBATURA

CUBATURA AUTORIZZATA= 2357,40 mc
 2% CUBATURA AUTORIZZATA= $2357,40 \times 2\% = 47,15 \text{ mc}$
 CUBATURA IN TOLLERANZA= $2357,40 + 47,15 = 2404,55 \text{ mc}$
 CUBATURA ESISTENTE = $2404,14 \text{ mc} < 2404,55 \text{ mc}$