COMUNE DI CENTALLO	PROV.DI CUNEO

PIANO DI RECUPERO DI LIBERA INIZIATIVA

TAV. 6	Piano quotato
DITTA	Ambrogio Silvano e Ambrogio Carla
LOCALITA'	Largo Vico n.1 / Via Ospedale n.20 / Via Crispi
OGGETTO	Situazione Attuale e Situazione Futura - Pianta piano terreno scala 1:100
RICHIEDENTI	.....

Studio Lamberti

Luca DAMIANO ARCHITETTO

Progettisti: Lamberti Geom. Umberto
Damiano Arch.Luca

spazio riservato al comune

STUDIO TECNICO LAMBERTI - BRIO - SAMPITO GEOMETRI ASSOCIATI
Via Cavallera Ostenta n°3, Fr. Centallo (CN) - Tel.0171/389211
P.IVA 02919260043 Largo Bono n. 4 - 12044 CERAVIO (CN)
tel. e fax 0171-274060 - e-mail: studiolamberti@gmail.it

LUCA DAMIANO ARCHITETTO
Via Cavallera Ostenta n°3, Fr. Centallo (CN)
P.IVA 02678900042 Tel.e Fax. 0171/86361, Cell. 339 4836280
e-mail luca@studiodamiano.net

file 202/1000 V2 - APR.2021

PIANTA PIANO TERRENO
Situazione Attuale

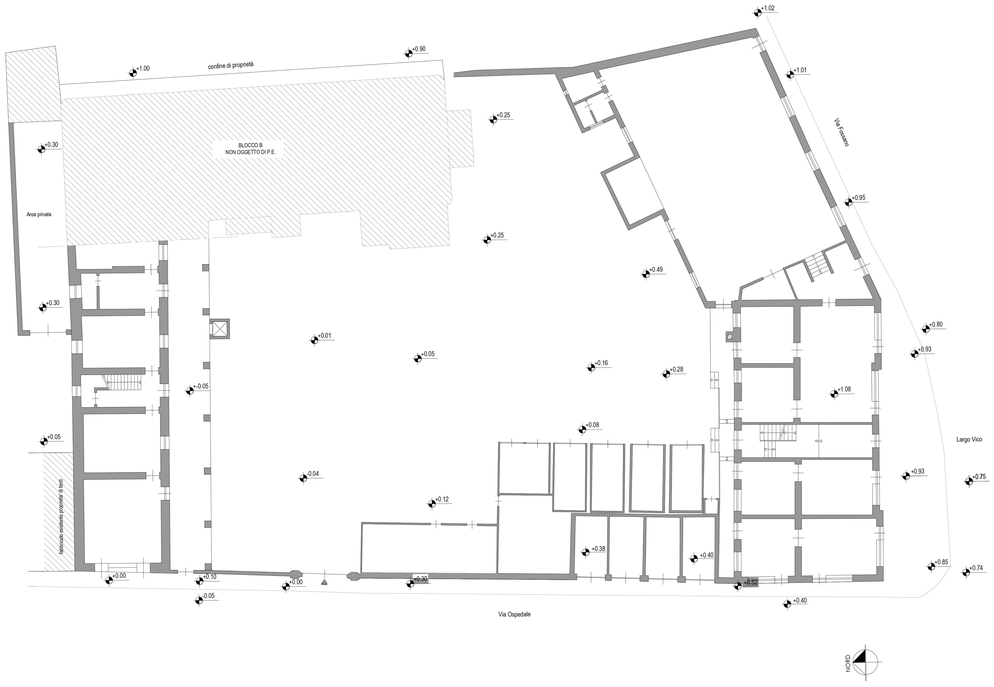
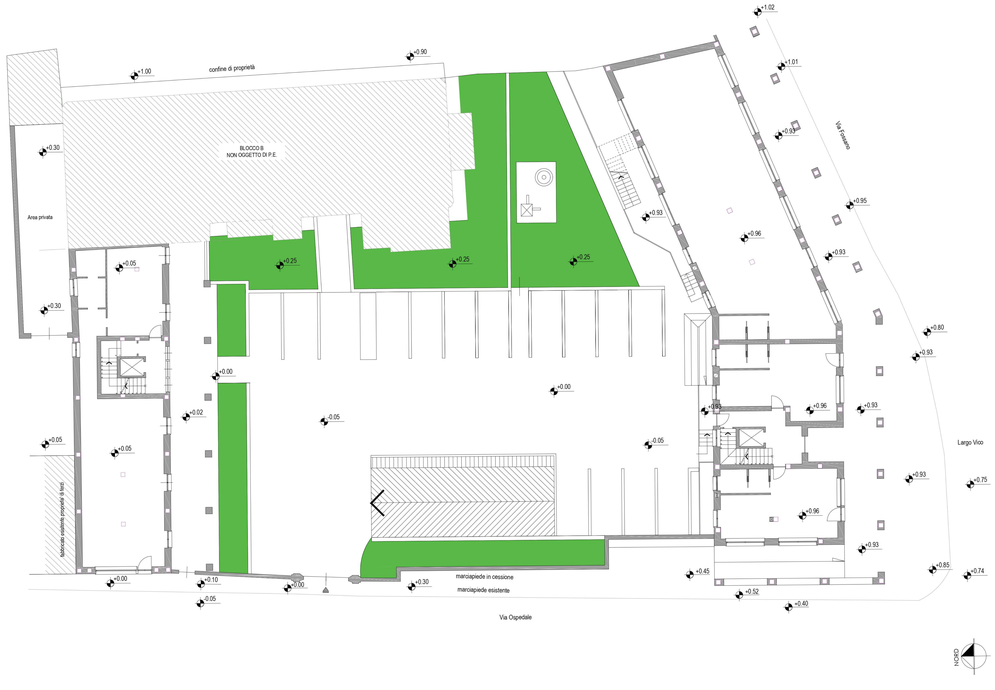
PIANTA PIANO TERRENO
Situazione Futura